

УТВЕРЖДЕНА

наименование документа об утверждении, включая

наименования органов государственной власти или

органов местного самоуправления, принявших

решение об утверждении схемы или подписавших  
соглашение о перераспределении земельных участков)

от \_\_\_\_\_ № \_\_\_\_\_

СХЕМА РАСПОЛОЖЕНИЯ ЗЕМЕЛЬНОГО УЧАСТКА  
на кадастровом плане территории кадастрового квартала 63:17:1002005

Адрес земельного участка: Самарская область, Волжский район, пгт Рощинский, д. 27, в/г 110

Условный номер земельного участка: ЗУ1

Проектная площадь земельного участка: 455 кв. м

S ЗУ1=		455		кв.м.	
Назв. точки	Координаты		Расстояние	Дирекцион- ный угол	
	X	Y			
1	372415,73	1397851,50	22,37	100°25'15"	
4	372411,68	1397873,51	20,48	191°1'59"	
3	372391,58	1397869,59	22,32	281°1'59"	
2	372395,85	1397847,68	20,24	10°53'38"	
1	372415,73	1397851,50			


Система координат: МСК 63

КАДАСТРОВЫЙ ПЛАН ТЕРРИТОРИИ

КПТ.2.1

Номер кадастрового квартала: 63:17:1002005

1 План (чертеж, схема) границ населенных пунктов, границ муниципальных образований, расположенных в кадастровом квартале:

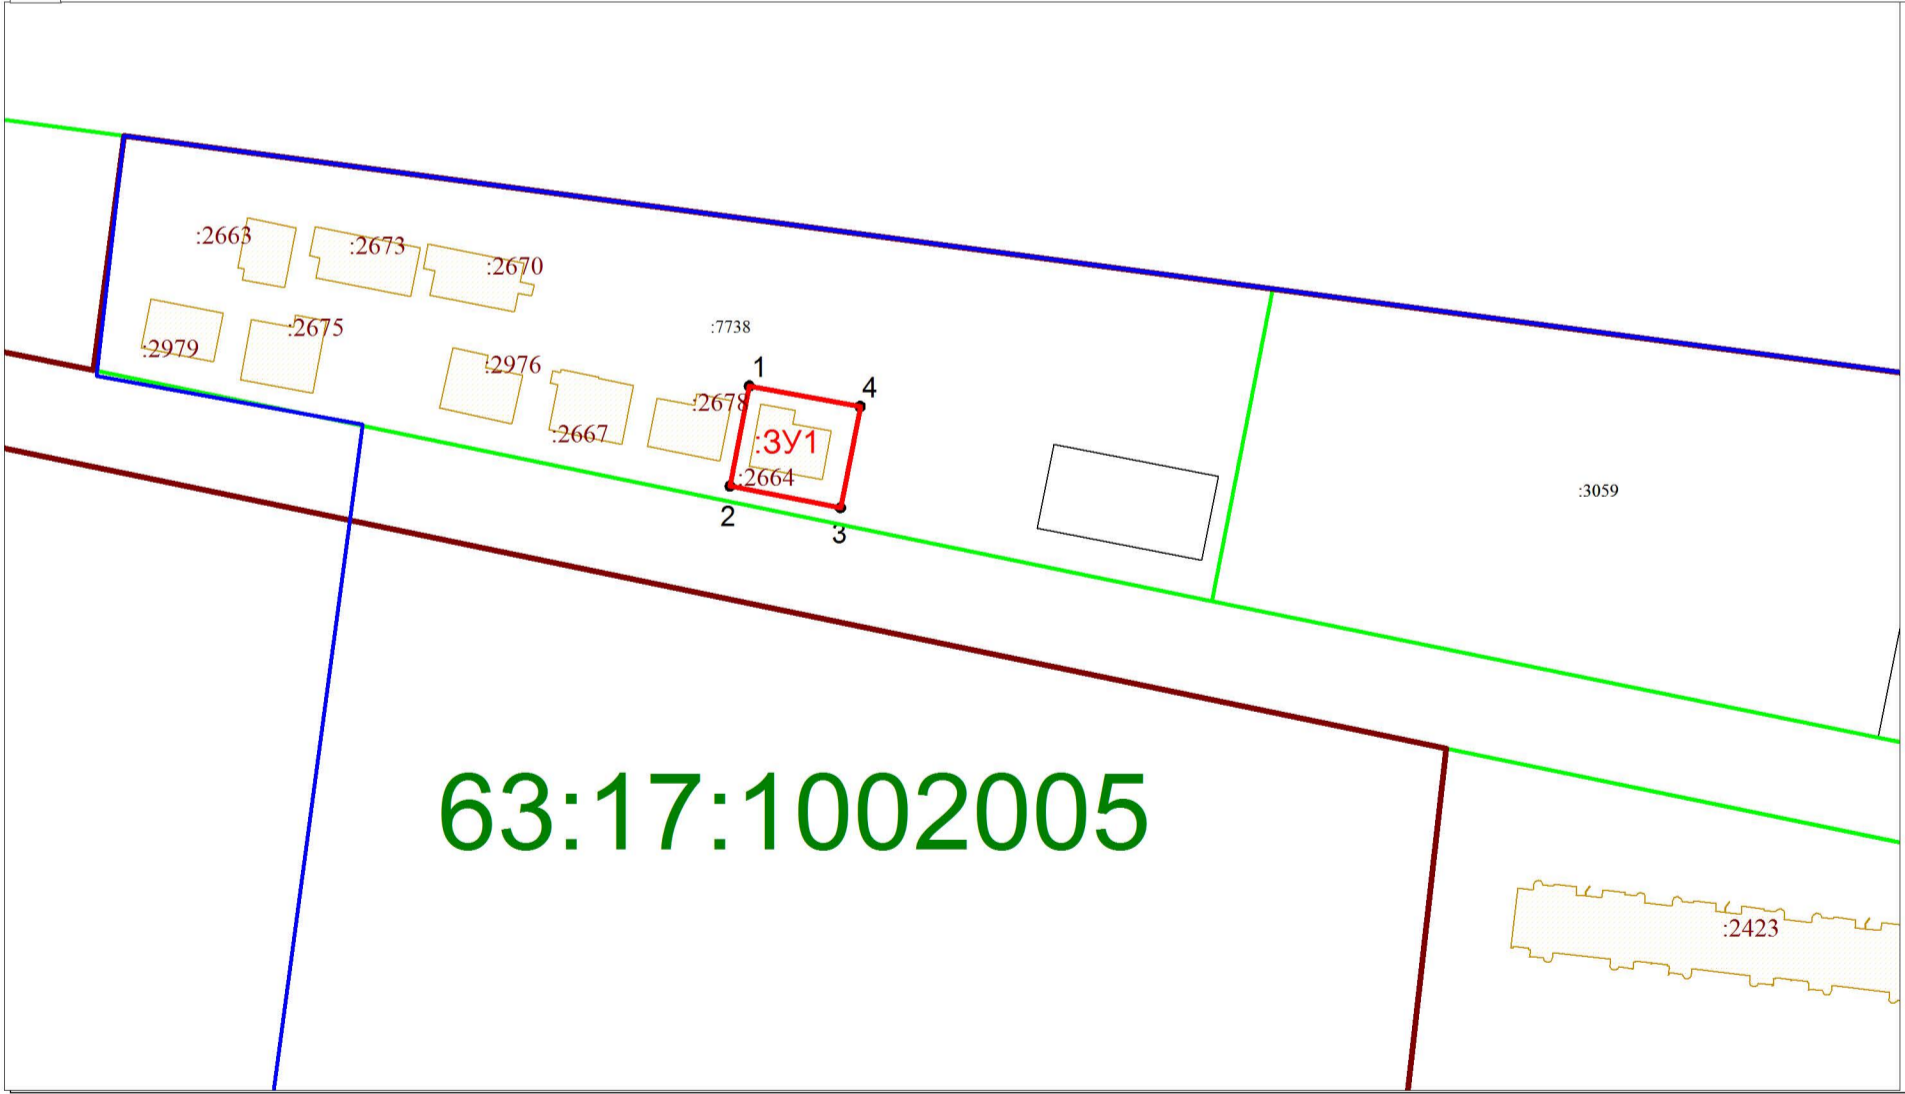

Масштаб: 1:1500

Условные обозначения:

- - характерная точка границы образуемого земельного участка
- - Существующие участки, по сведениям ГКН
- :ЗУ1 - обозначение образуемого земельного участка
- - граница образуемого земельного участка
- - граница кадастрового квартала
- 63:17:1002005 - номер кадастрового квартала

Подготовлен  
ООО "СамараГеоСпектр"

Директор	Зубарева Е.М.	
Исполнитель		

Дата составления: " \_\_\_\_ " \_\_\_\_\_ 2023 г.