

УТВЕРЖДЕНА

наименование документа об утверждении, включая

наименования органов государственной власти или

органов местного самоуправления, принявших

решение об утверждении схемы или подписавших
соглашение о перераспределении земельных участков)

от _____ № _____

СХЕМА РАСПОЛОЖЕНИЯ ЗЕМЕЛЬНОГО УЧАСТКА
на кадастровом плане территории кадастрового квартала 63:17:1002005


Адрес земельного участка: Самарская область, Волжский район, п.г.т. Рощинский, д.7А

Условный номер земельного участка: ЗУ1

Проектная площадь земельного участка: 9 346 кв. м

S ЗУ1=		9 346		кв.м.	
Назв. точки	Координаты		Расстояние	Дирекционный угол	
	X	Y			
1	372236,18	1398546,70			
6	372225,65	1398642,72	96,60	96°15'35"	
5	372127,46	1398632,19	98,75	186°7'16"	
4	372138,99	1398541,70	91,22	277°15'43"	
3	372162,25	1398544,30	23,40	6°23'7"	
2	372162,89	1398538,41	5,93	276°9'16"	
1	372236,18	1398546,70	73,76	6°27'14"	

Система координат:МСК 63

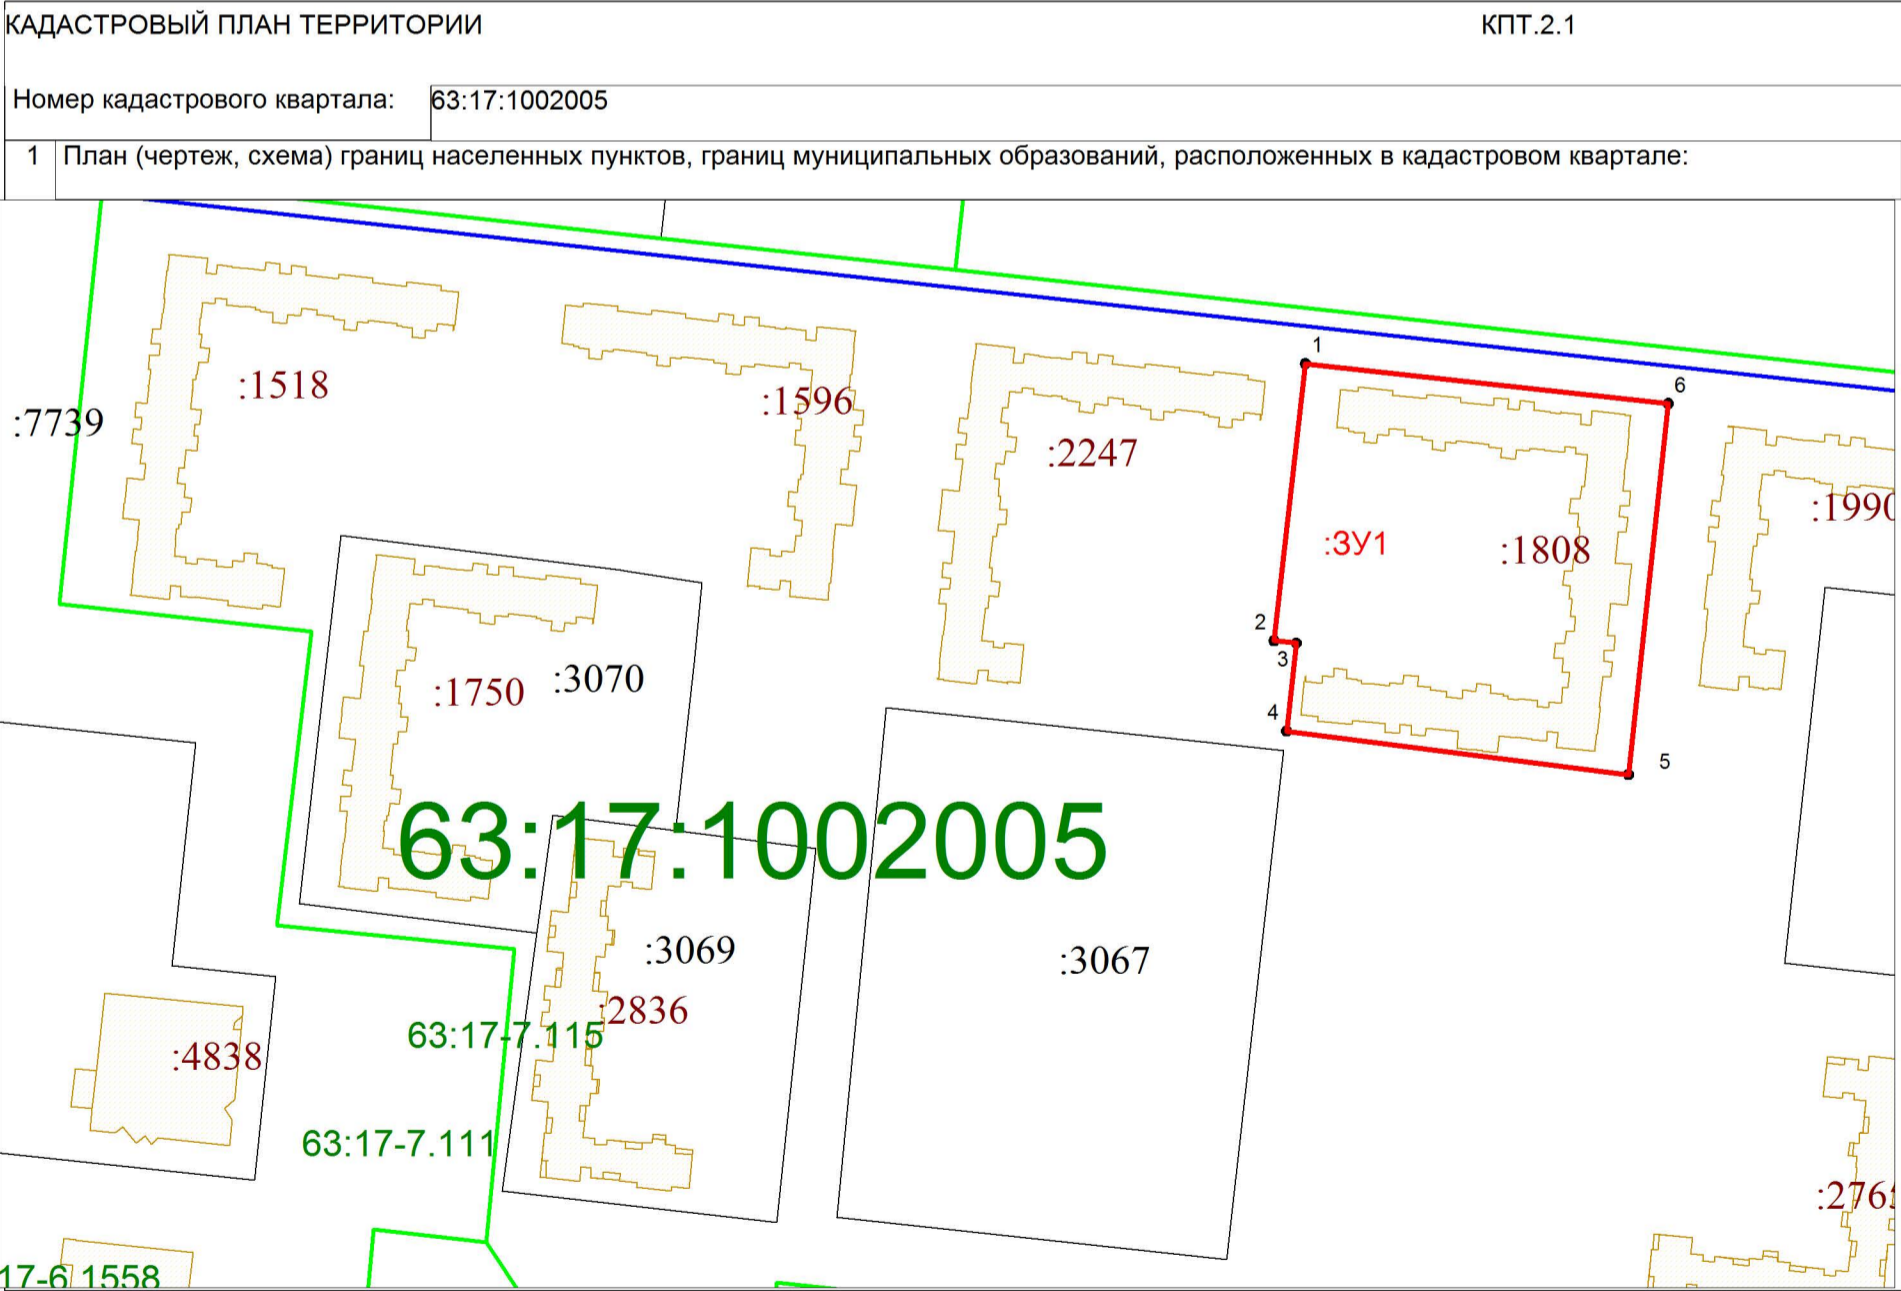

Условные обозначения:

Масштаб: 1:2000

- - характерная точка границы образуемого земельного участка
- - Существующие участки, по сведениям ГКН
- :ЗУ1 - обозначение образуемого земельного участка
- - граница образуемого земельного участка
- - граница кадастрового квартала
- 63:17:1002005 - номер кадастрового квартала

Подготовлен
ООО "СамараГеоСпектр"

Директор	Зубарева Е.М.	
Исполнитель		

Дата составления: " ____ " _____ 2023 г.