

УТВЕРЖДЕНА

наименование документа об утверждении, включая

наименования органов государственной власти или

органов местного самоуправления, принявших

решение об утверждении схемы или подписавших  
соглашение о перераспределении земельных участков)

от \_\_\_\_\_ № \_\_\_\_\_

СХЕМА РАСПОЛОЖЕНИЯ ЗЕМЕЛЬНОГО УЧАСТКА  
на кадастровом плане территории кадастрового квартала 63:17:1002005


Адрес земельного участка: Самарская область, г. Самарская область, Волжский р-н, пгт Роцинский, д. 4Б

Условный номер земельного участка: ЗУ1

Проектная площадь земельного участка: 2 016 кв. м

ЗУ1= 2 016 кв.м.				
Назв. точки	Координаты		Расстояние	Дирекцион-ный угол
	X	Y		
1	371944,09	1397885,51	42,49	97°7'5"
4	371938,83	1397927,67	47,45	187°4'41"
3	371891,73	1397921,83	42,53	277°12'13"
2	371897,07	1397879,63	47,39	7°7'30"
1	371944,09	1397885,51		

Система координат:МСК 63

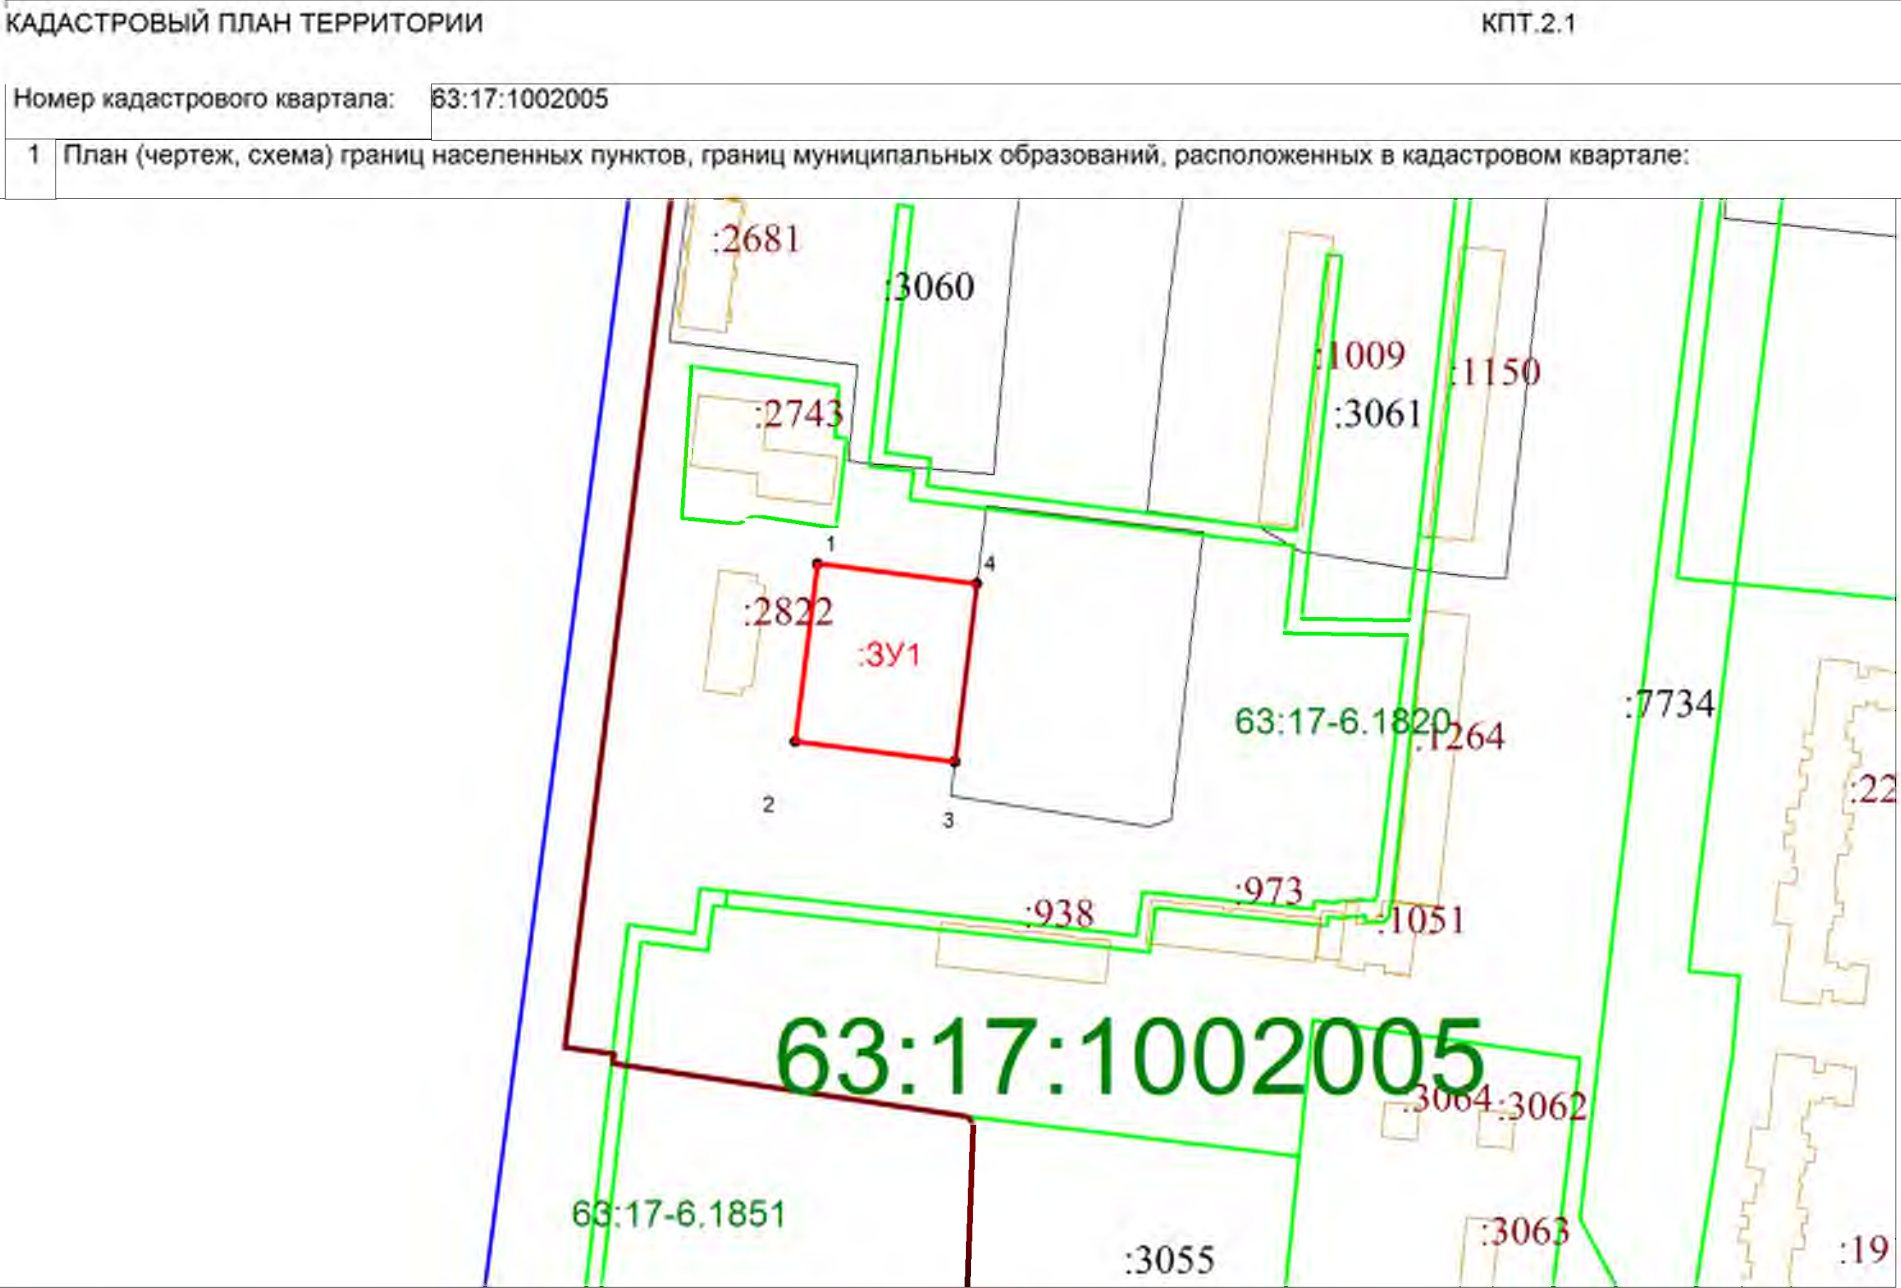

Масштаб: 1:2000

Условные обозначения:

- - характерная точка границы образуемого земельного участка
- - Существующие участки, по сведениям ГКН
- :ЗУ1 - обозначение образуемого земельного участка
- - граница образуемого земельного участка
- - граница кадастрового квартала
- 63:17:1002005 - номер кадастрового квартала

Подготовлен  
ООО "СамараГеоСпектр"

Директор	Зубарева Е.М.	
Исполнитель		

Дата составления: " " 2023 г.