

УТВЕРЖДЕНА

наименование документа об утверждении, включая

наименования органов государственной власти или

органов местного самоуправления, принявших

решение об утверждении схемы или подписавших
соглашение о перераспределении земельных участков)

от _____ № _____

СХЕМА РАСПОЛОЖЕНИЯ ЗЕМЕЛЬНОГО УЧАСТКА
на кадастровом плане территории кадастрового квартала 63:17:1002005

Адрес земельного участка: Самарская область, Волжский район, пгт. Рощинский, в/г 110, д. 12

Условный номер земельного участка: ЗУ1

Проектная площадь земельного участка: 4 324 кв. м

S ЗУ1= 4 324 кв.м.

Назв. точки	Координаты		Расстояние	Дирекционный угол
	X	Y		
1	372291,87	1398070,75		
6	372289,74	1398088,84	18,21	96°41'50"
5	372308,26	1398092,45	18,87	11°2'42"
4	372304,25	1398112,67	20,62	101°13'38"
3	372188,95	1398098,13	116,21	187°11'23"
2	372193,78	1398058,77	39,65	276°59'3"
1	372291,87	1398070,75	98,82	6°57'43"


Система координат: МСК 63

КАДАСТРОВЫЙ ПЛАН ТЕРРИТОРИИ

КПТ.2.1

Номер кадастрового квартала: 63:17:1002005

1 План (чертеж, схема) границ населенных пунктов, границ муниципальных образований, расположенных в кадастровом квартале:

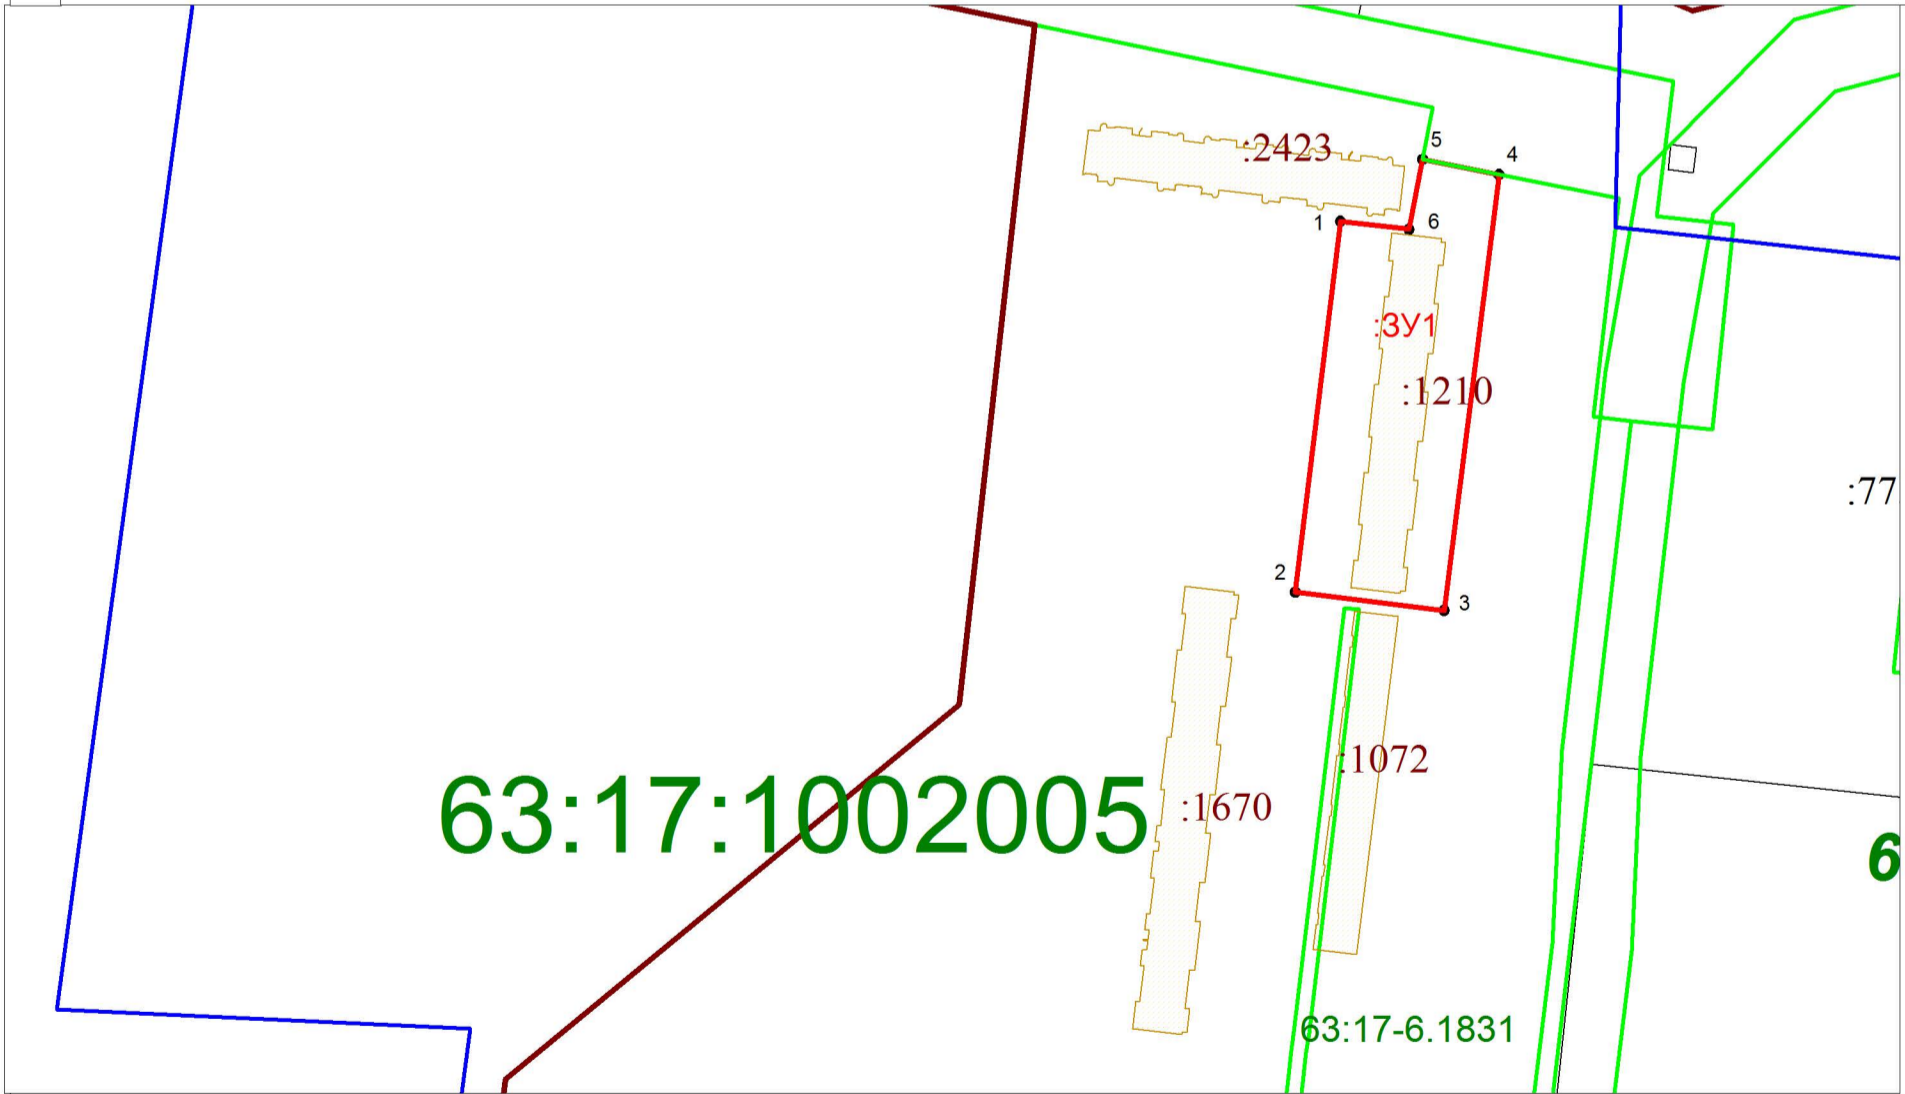

Масштаб: 1:2000

Условные обозначения:

- - характерная точка границы образуемого земельного участка
- - Существующие участки, по сведениям ГКН
- :ЗУ1 - обозначение образуемого земельного участка
- - граница образуемого земельного участка
- - граница кадастрового квартала
- 63:17:1002005 - номер кадастрового квартала

Подготовлен
ООО "СамараГеоСпектр"

Директор	Зубарева Е.М.	
Исполнитель		

Дата составления: "___" _____ 2023 г.