

УТВЕРЖДЕНА

наименование документа об утверждении, включая

наименования органов государственной власти или

органов местного самоуправления, принявших

решение об утверждении схемы или подписавших
соглашение о перераспределении земельных участков)

от _____ № _____

СХЕМА РАСПОЛОЖЕНИЯ ЗЕМЕЛЬНОГО УЧАСТКА
на кадастровом плане территории кадастрового квартала 63:17:1002005

Адрес земельного участка: Самарская область, г. Самарская область, Волжский р-н, п.г.т. Роцинский, д. 26А

Условный номер земельного участка: ЗУ1

Проектная площадь земельного участка: 10 953 кв. м

S ЗУ1= 10 953 кв.м.			
Назв. точки	Координаты	Расстояние	Дирекцион- ный угол
X	Y		
1	371746,67	1398386,40	
6	371739,77	1398452,01	65,97 96°0'32"
5	371812,58	1398459,68	73,21 6°0'32"
4	371746,50	1398501,83	78,38 147°27'53"
3	371657,00	1398492,30	90,01 186°4'52"
2	371669,67	1398377,24	115,75 276°16'55"
1	371746,67	1398386,40	77,55 6°47'15"
7	371682,67	1398392,65	
8	371681,76	1398400,75	8,15 96°22'24"
9	371670,77	1398399,52	11,06 186°22'24"
10	371671,68	1398391,42	8,15 276°22'24"
11	371675,17	1398391,81	3,51 6°22'24"
12	371675,34	1398390,29	1,53 276°22'24"
13	371679,27	1398390,73	3,96 6°22'24"
14	371679,10	1398392,25	1,53 96°22'24"
7	371682,67	1398392,65	3,58 6°22'24"


Система координат: МСК 63

КАДАСТРОВЫЙ ПЛАН ТЕРРИТОРИИ

КПТ.2.1

Номер кадастрового квартала: 63:17:1002005

1 План (чертеж, схема) границ населенных пунктов, границ муниципальных образований, расположенных в кадастровом квартале:

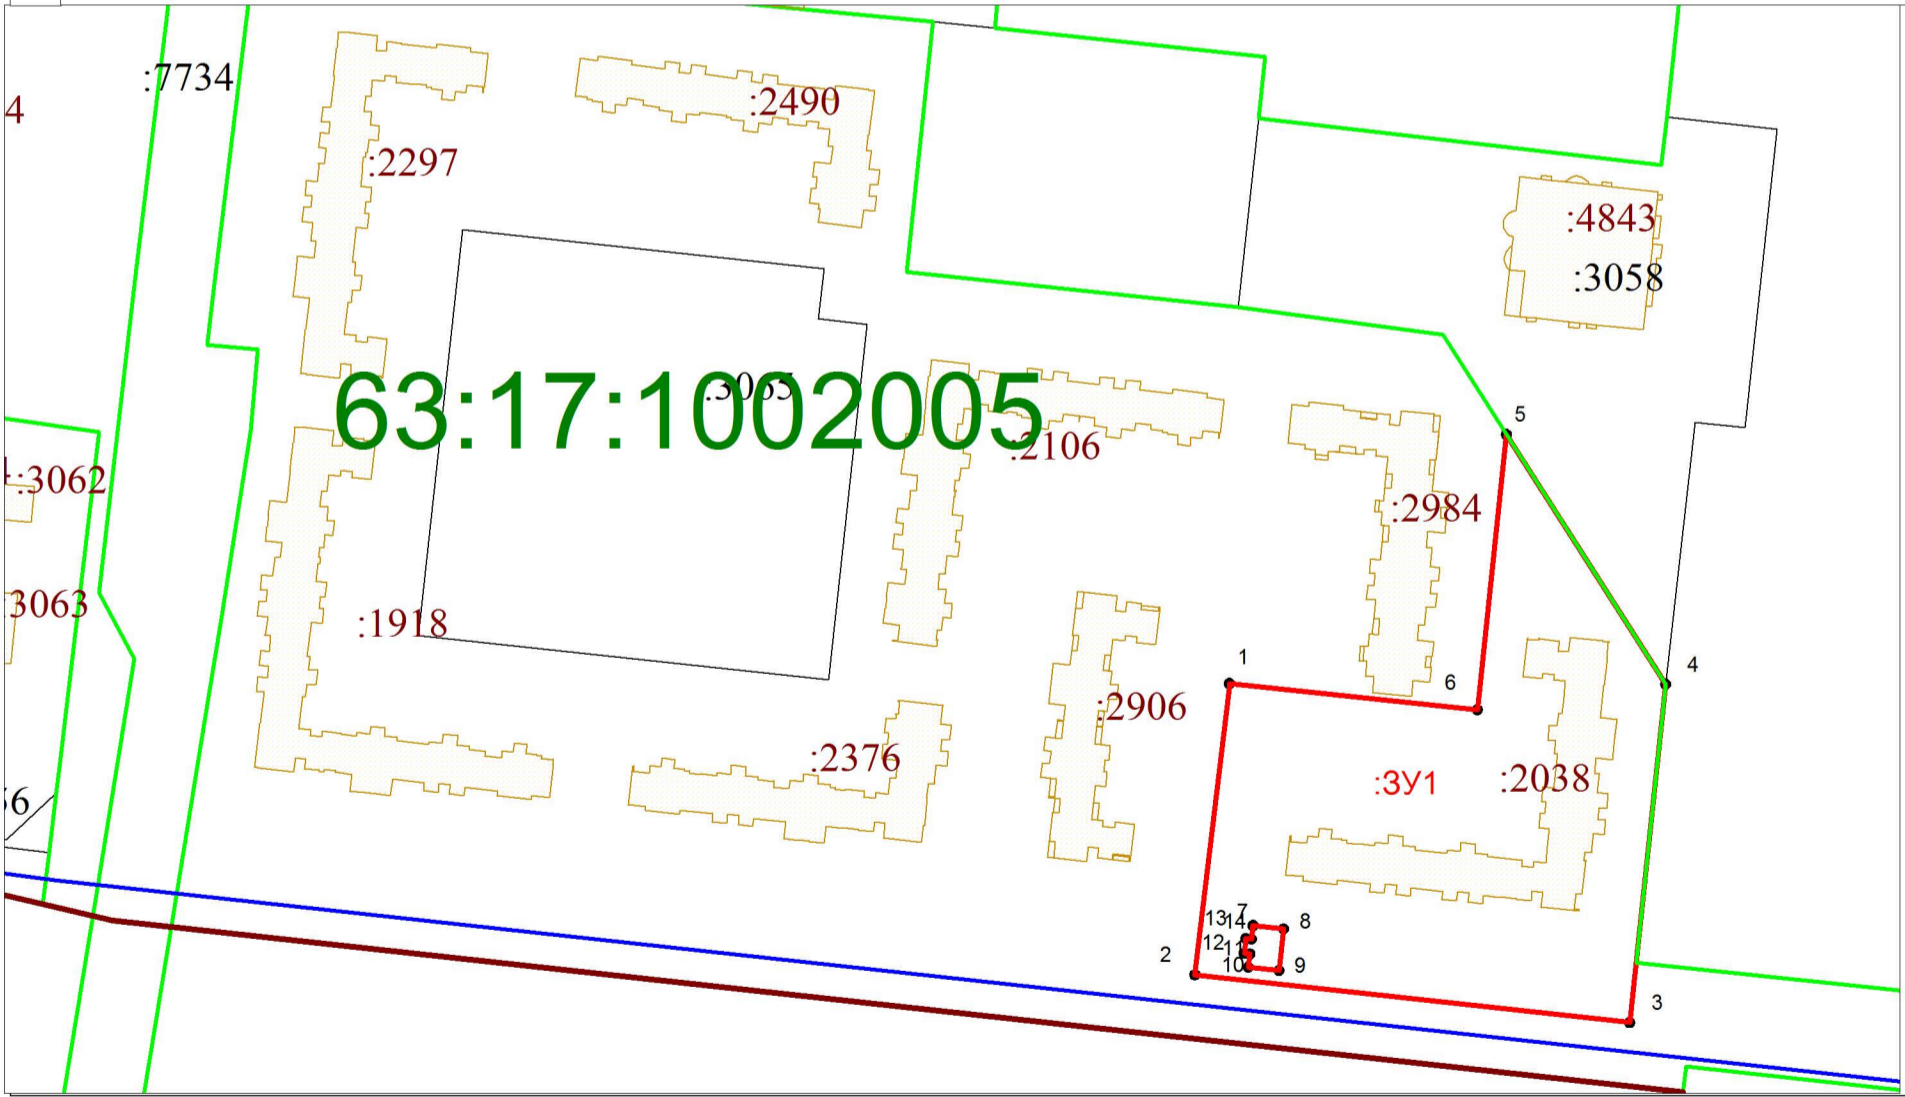

Масштаб: 1:2000

Условные обозначения:

- - характерная точка границы образуемого земельного участка
- - Существующие участки, по сведениям ГКН
- :ЗУ1 - обозначение образуемого земельного участка
- - граница образуемого земельного участка
- - граница кадастрового квартала
- 63:17:1002005 - номер кадастрового квартала

Подготовлен
ООО "СамараГеоСпектр"

Директор	Зубарева Е.М.	
Исполнитель		

Дата составления: "___" _____ 2023 г.