

УТВЕРЖДЕНА

наименование документа об утверждении, включая

наименования органов государственной власти или

органов местного самоуправления, принявших

решение об утверждении схемы или подписавших
соглашение о перераспределении земельных участков)

от _____ № _____

СХЕМА РАСПОЛОЖЕНИЯ ЗЕМЕЛЬНОГО УЧАСТКА
на кадастровом плане территории кадастрового квартала 63:17:1002005

Адрес земельного участка: Самарская область, г. Самарская область, Волжский р-н, п.г.т. Рощинский, д. 19А

Условный номер земельного участка: ЗУ1

Проектная площадь земельного участка: 6 268 кв. м

S ЗУ1= 6 268 кв.м.					
Назв. точки	Координаты		Расстояние	Дирекцион-ный угол	
	X	Y			
1	371926,37	1398136,66	67,07	96°8'49"	
6	371919,19	1398203,34			
5	371865,27	1398196,36	54,37	187°22'33"	
4	371866,65	1398183,50	12,94	276°6'16"	
3	371817,40	1398178,13	49,54	186°13'23"	
2	371823,29	1398124,88	53,57	276°18'16"	
1	371926,37	1398136,66	103,75	6°31'3"	


Система координат: МСК 63

КАДАСТРОВЫЙ ПЛАН ТЕРРИТОРИИ

КПТ.2.1

Номер кадастрового квартала: 63:17:1002005

1 План (чертеж, схема) границ населенных пунктов, границ муниципальных образований, расположенных в кадастровом квартале:

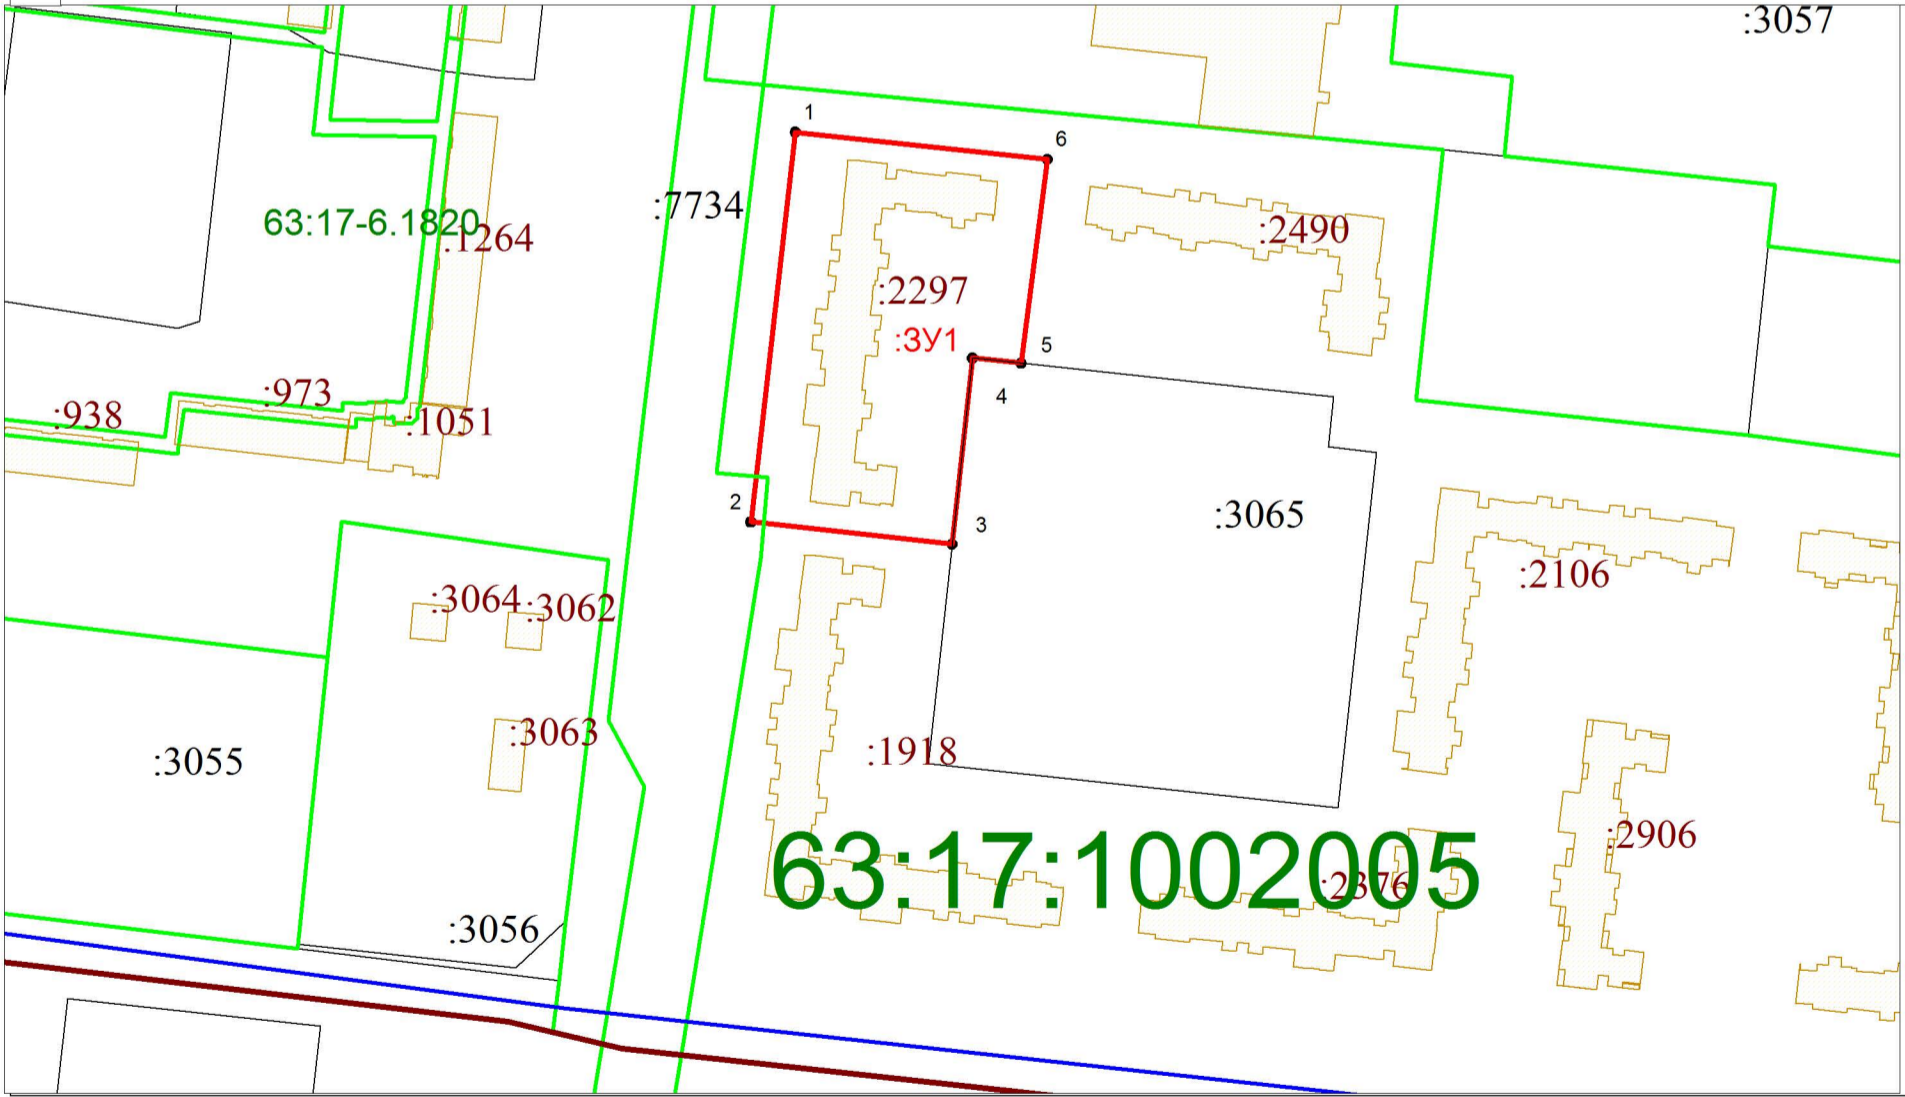

Масштаб: 1:2000

Условные обозначения:

- - характерная точка границы образуемого земельного участка
- - Существующие участки, по сведениям ГКН
- :ЗУ1 - обозначение образуемого земельного участка
- - граница образуемого земельного участка
- - граница кадастрового квартала
- 63:17:1002005 - номер кадастрового квартала

Подготовлен
ООО "СамараГеоСпектр"

Директор	Зубарева Е.М.	
Исполнитель		

Дата составления: "___" _____ 2023 г.