

УТВЕРЖДЕНА

наименование документа об утверждении, включая

наименования органов государственной власти или

органов местного самоуправления, принявших

решение об утверждении схемы или подписавших
соглашение о перераспределении земельных участков)

от _____ № _____

СХЕМА РАСПОЛОЖЕНИЯ ЗЕМЕЛЬНОГО УЧАСТКА
на кадастровом плане территории кадастрового квартала 63:17:1002005

Адрес земельного участка: Самарская область, г. Самарская область, Волжский р-н, п.г.т. Рощинский, д. 20А

Условный номер земельного участка: ЗУ1

Проектная площадь земельного участка: 5 317 кв. м

S ЗУ1=		5 317	кв.м.	
Назв. точки	Координаты		Расстояние	Дирекционный угол
	X	Y		
1	371919,19	1398203,34		
6	371908,72	1398300,53	97,75	96°8'49"
5	371855,70	1398294,57	53,35	186°25'0"
4	371857,71	1398279,02	15,68	277°20'11"
3	371856,45	1398278,86	1,26	187°20'11"
2	371865,27	1398196,36	82,97	276°6'16"
1	371919,19	1398203,34	54,37	7°22'33"


Система координат: МСК 63

КАДАСТРОВЫЙ ПЛАН ТЕРРИТОРИИ

КПТ.2.1

Номер кадастрового квартала: 63:17:1002005

1 План (чертеж, схема) границ населенных пунктов, границ муниципальных образований, расположенных в кадастровом квартале:

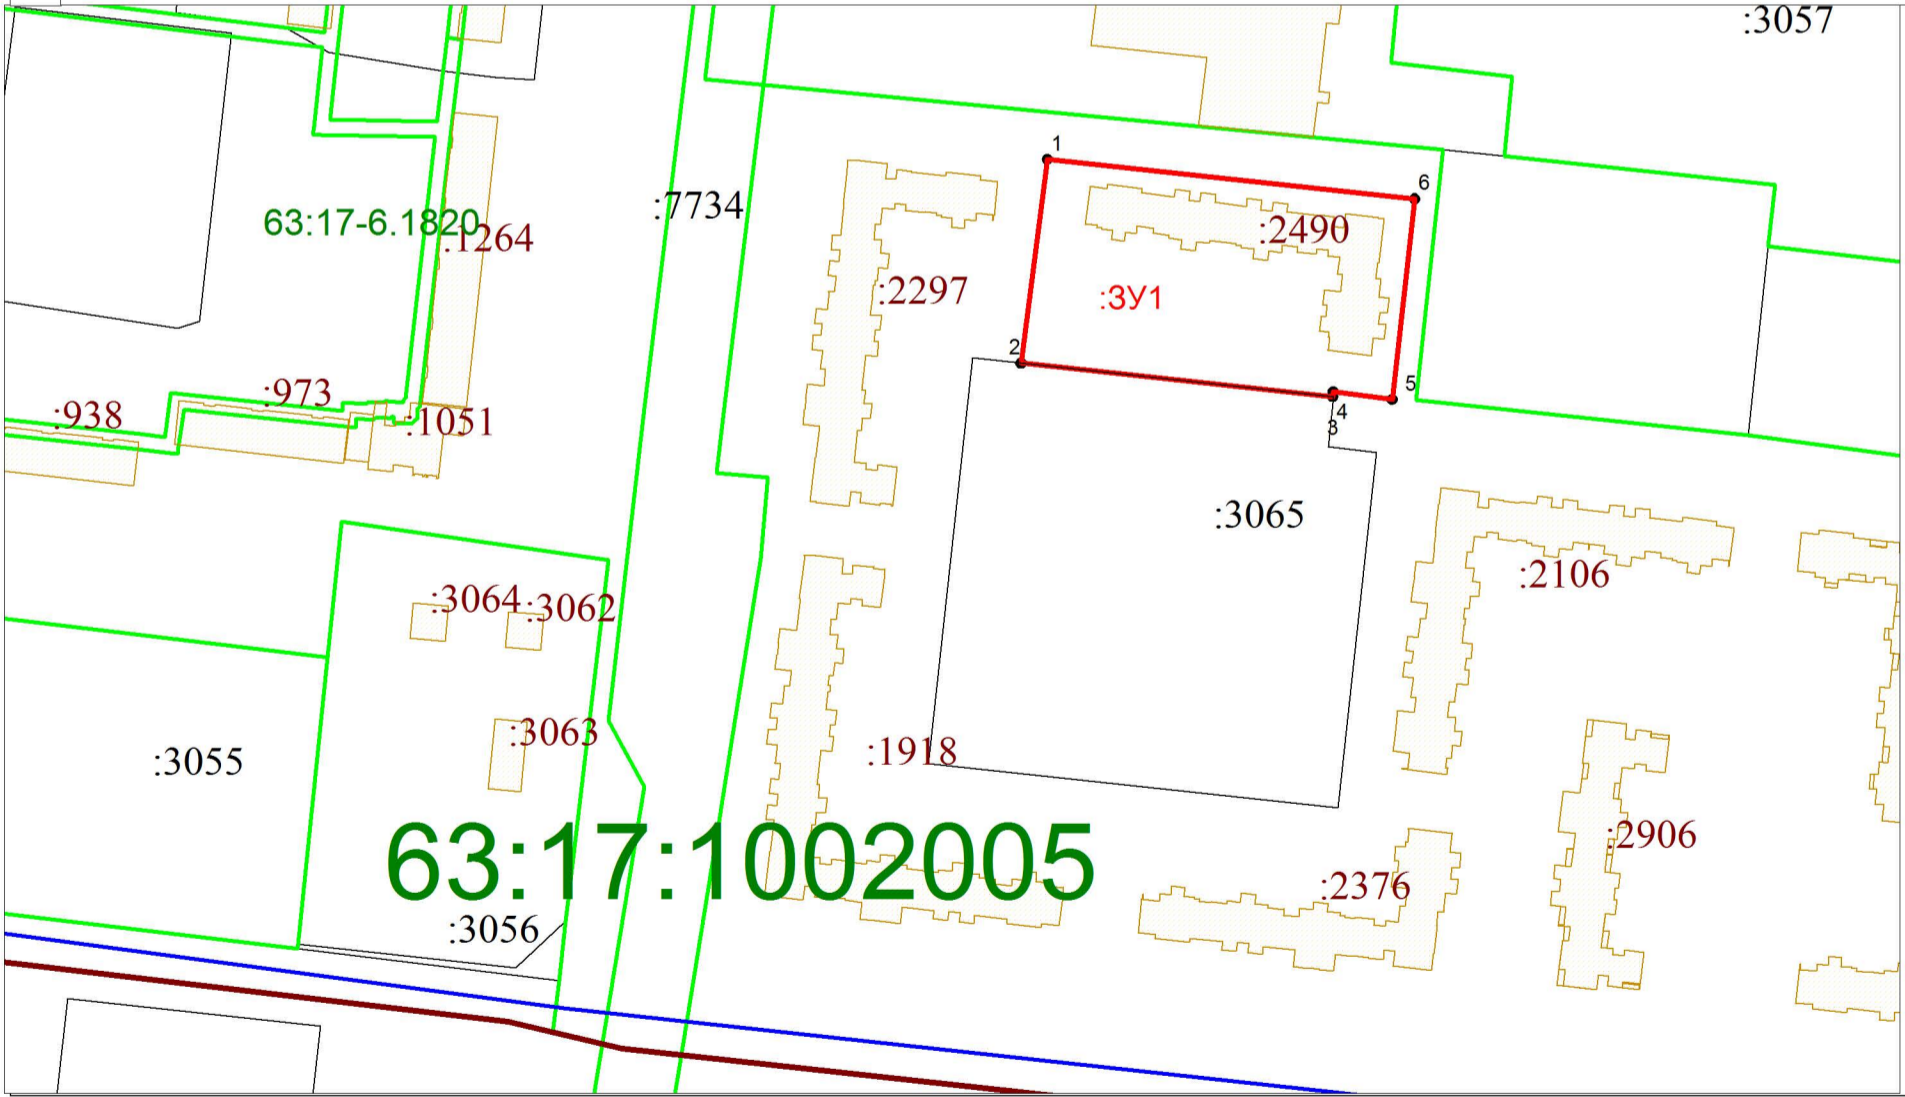

Масштаб: 1:2000

Условные обозначения:

- - характерная точка границы образуемого земельного участка
- - Существующие участки, по сведениям ГКН
- :ЗУ1 - обозначение образуемого земельного участка
- - граница образуемого земельного участка
- - граница кадастрового квартала
- 63:17:1002005 - номер кадастрового квартала

Подготовлен
ООО "СамараГеоСпектр"

Директор	Зубарева Е.М.	
Исполнитель		

Дата составления: "___" _____ 2023 г.