

УТВЕРЖДЕНА

наименование документа об утверждении, включая

наименования органов государственной власти или

органов местного самоуправления, принявших

решение об утверждении схемы или подписавших
соглашение о перераспределении земельных участков)

от №

СХЕМА РАСПОЛОЖЕНИЯ ЗЕМЕЛЬНОГО УЧАСТКА
на кадастровом плане территории кадастрового квартала 63:17:1002005


Адрес земельного участка: Самарская область, Волжский район, п.г.т. Рощинский, д.1А

Условный номер земельного участка: ЗУ1

Проектная площадь земельного участка: 9 428 кв. м

S ЗУ1=		9 428		кв.м.	
Назв. точки	Координаты		Расстояние	Дирекцион- ный угол	
	X	Y			
1	372271,23	1398227,18	110,88	96°15'35"	
8	372259,14	1398337,40	29,82	186°26'48"	
7	372229,51	1398334,05	12,27	276°18'1"	
6	372230,86	1398321,85	43,60	186°11'29"	
5	372187,52	1398317,15	25,95	277°4'1"	
4	372190,71	1398291,40	26,07	186°24'13"	
3	372164,80	1398288,49	71,90	276°17'5"	
2	372172,67	1398217,02	99,08	5°53'8"	
1	372271,23	1398227,18			

Система координат:МСК 63

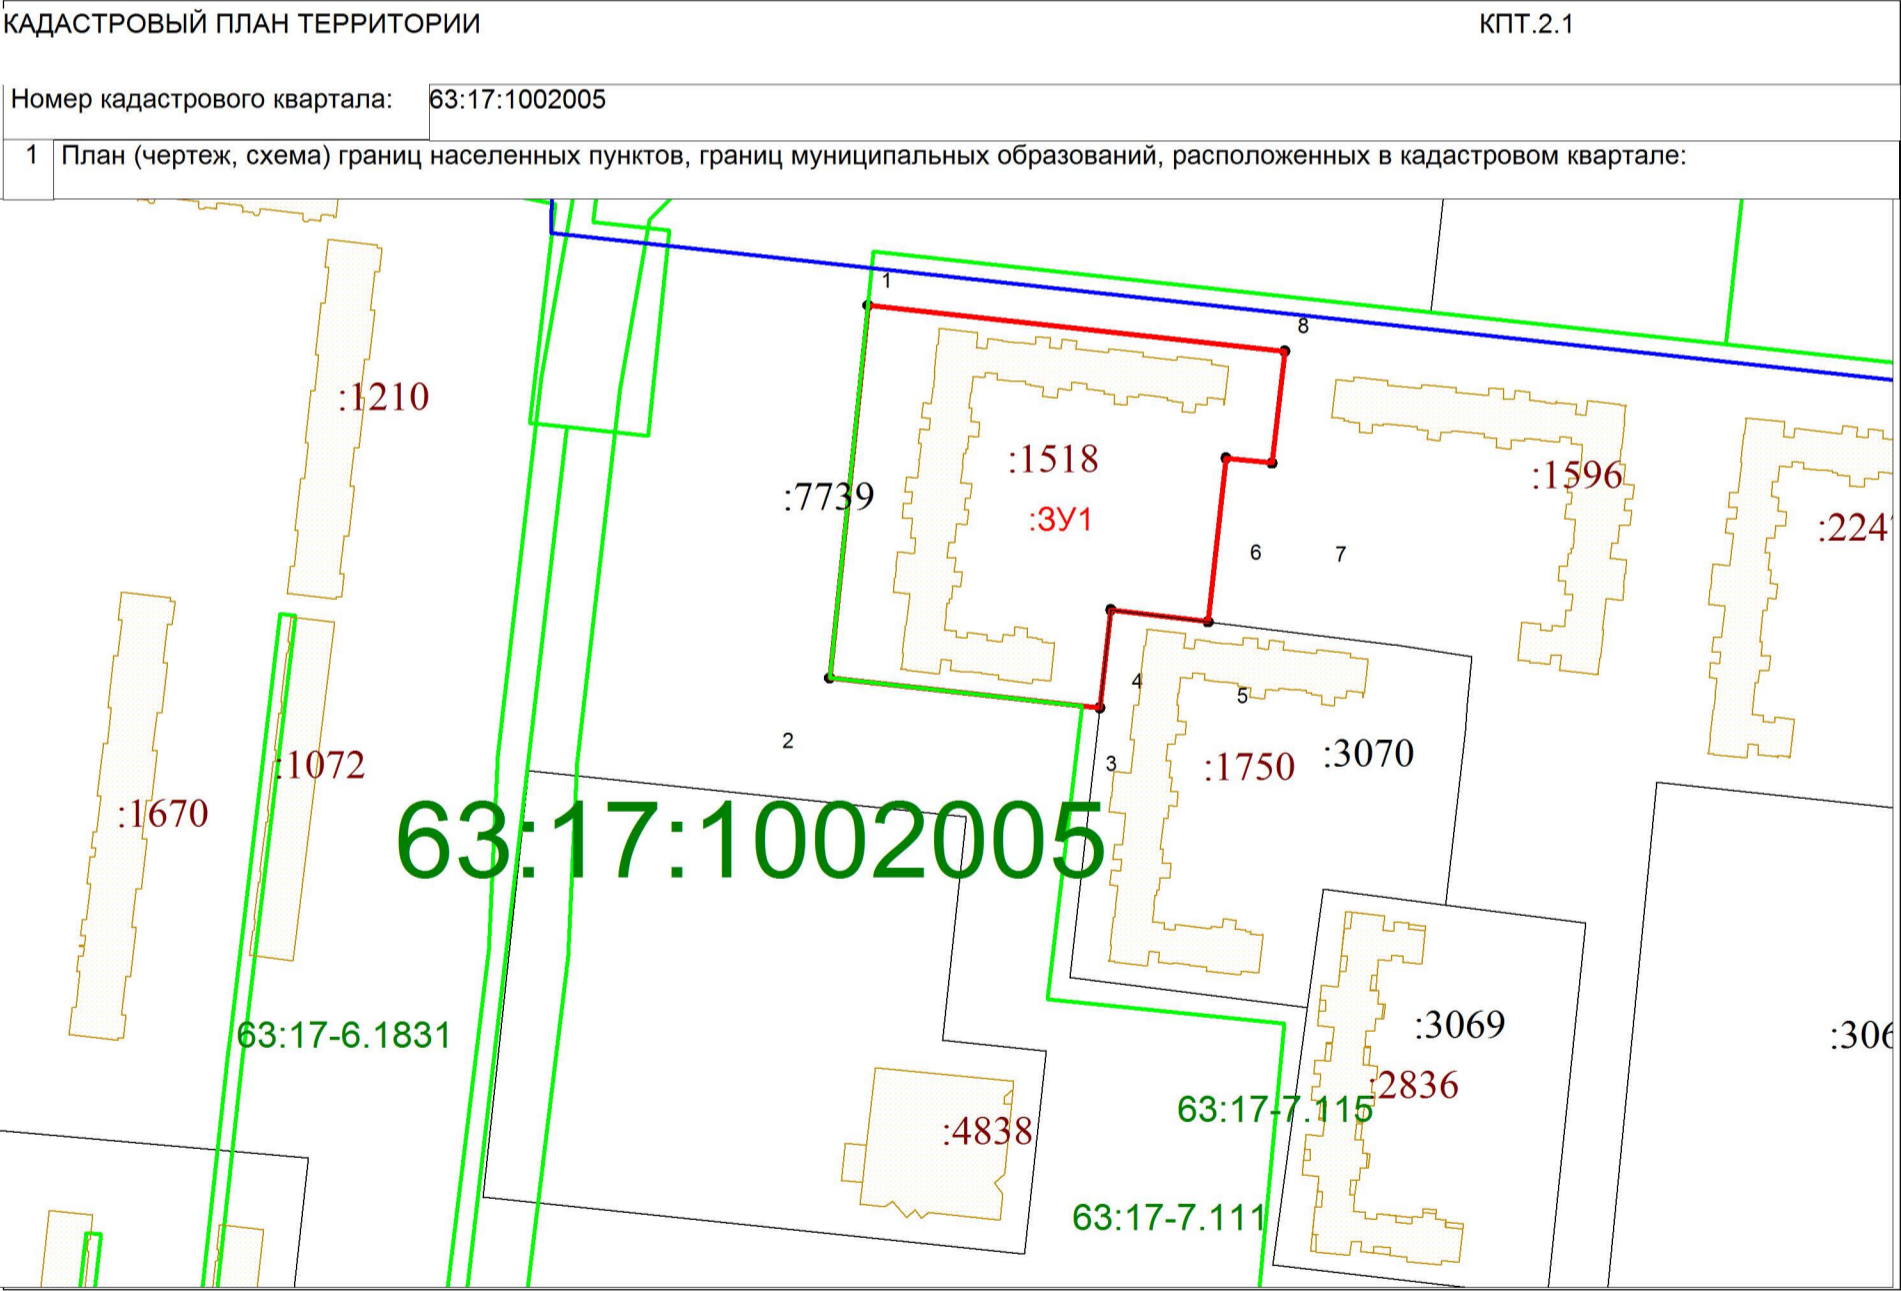

Масштаб: 1:2000

Условные обозначения:

- характерная точка границы образуемого земельного участка
- Существующие участки, по сведениям ГКН
- :ЗУ1 - обозначение образуемого земельного участка
- граница образуемого земельного участка
- граница кадастрового квартала
- 63:17:1002005 - номер кадастровго квартала

Подготовлен
ООО "СамараГеоСпектр"

Директор	Зубарева Е.М.	
Исполнитель		

Дата составления: " " 2023 г.