

УТВЕРЖДЕНА

наименование документа об утверждении, включая

наименования органов государственной власти или

органов местного самоуправления, принявших

решение об утверждении схемы или подписавших  
соглашение о перераспределении земельных участков)

от \_\_\_\_\_ № \_\_\_\_\_

СХЕМА РАСПОЛОЖЕНИЯ ЗЕМЕЛЬНОГО УЧАСТКА  
на кадастровом плане территории кадастрового квартала 63:17:1002005

Адрес земельного участка: Самарская область, г. Самарская область, Волжский р-н, п.г.т. Рощинский, д. 22А

Условный номер земельного участка: ЗУ1

Проектная площадь земельного участка: 7 261 кв. м

S ЗУ1= 7 261 кв.м.				
Назв. точки	Координаты		Расстояние	Дирекцион-ный угол
	X	Y		
1	371754,00	1398221,38	59,24	96°9'21"
6	371747,65	1398280,28	4,39	6°10'22"
5	371752,01	1398280,75	46,15	96°24'35"
4	371746,86	1398326,62	71,19	186°20'46"
3	371676,10	1398318,75	105,80	276°16'55"
2	371687,68	1398213,58	66,78	6°42'35"
1	371754,00	1398221,38		


Система координат:МСК 63

КАДАСТРОВЫЙ ПЛАН ТЕРРИТОРИИ

КПТ.2.1

Номер кадастрового квартала: 63:17:1002005

1 План (чертеж, схема) границ населенных пунктов, границ муниципальных образований, расположенных в кадастровом квартале:

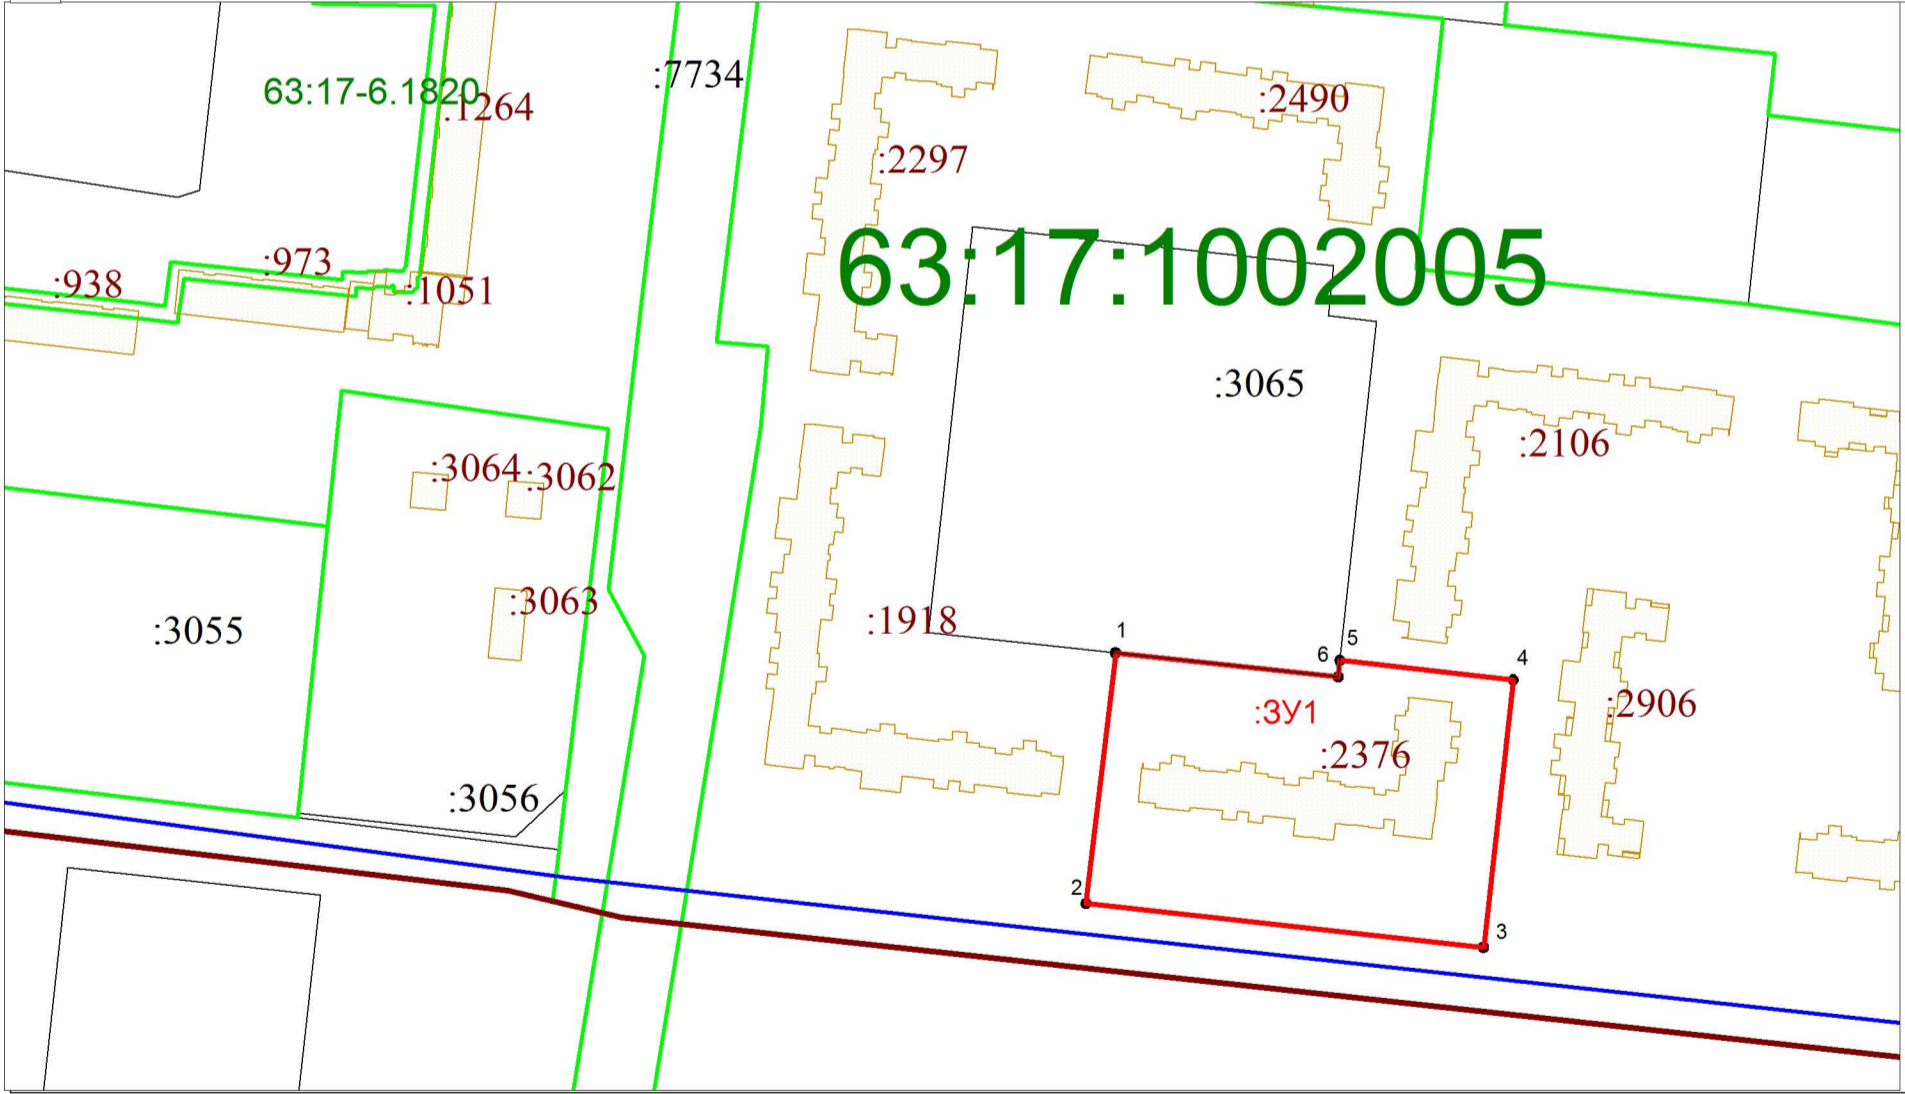

Масштаб: 1:2000

Условные обозначения:

- - характерная точка границы образуемого земельного участка
- - Существующие участки, по сведениям ГКН
- :ЗУ1 - обозначение образуемого земельного участка
- - граница образуемого земельного участка
- - граница кадастрового квартала
- 63:17:1002005 - номер кадастрового квартала

Подготовлен  
ООО "СамараГеоСпектр"

Директор	Зубарева Е.М.	
Исполнитель		

Дата составления: "\_\_\_" \_\_\_\_\_ 2023 г.