

УТВЕРЖДЕНА

наименование документа об утверждении, включая

наименования органов государственной власти или

органов местного самоуправления, принявших

решение об утверждении схемы или подписавших
соглашение о перераспределении земельных участков)

от _____ № _____

СХЕМА РАСПОЛОЖЕНИЯ ЗЕМЕЛЬНОГО УЧАСТКА
на кадастровом плане территории кадастрового квартала 63:17:1002005

Адрес земельного участка: Самарская область, Волжский район, пгт. Рощинский, в/г 110

Условный номер земельного участка: ЗУ1

Проектная площадь земельного участка: 7 432 кв. м

S ЗУ1= 7 432 кв.м.		Координаты		Расстояние	Дирекцион- ный угол
Назв. точки		X	Y		
1		371926,94	1398015,54	11,12	97°50'24"
16		371925,43	1398026,55	14,72	7°53'20"
15		371940,01	1398028,57	4,89	7°53'20"
14		371944,86	1398029,24	14,03	99°10'23"
13		371942,62	1398043,09	14,27	97°14'40"
12		371940,82	1398057,25	10,38	93°42'1"
11		371940,15	1398067,61	118,14	186°9'8"
10		371822,69	1398054,95	34,00	277°11'19"
9		371826,95	1398021,22	39,85	277°11'19"
8		371831,93	1397981,68	15,32	277°11'19"
7		371833,85	1397966,49	41,32	6°20'5"
6		371874,92	1397971,05	2,24	98°45'1"
5		371874,58	1397973,26	6,00	72°44'34"
4		371876,36	1397978,99	1,15	6°23'32"
3		371877,50	1397979,12	30,86	96°23'12"
2		371874,07	1398009,78	53,19	6°12'43"
1		371926,94	1398015,54		


Система координат: МСК 63

КАДАСТРОВЫЙ ПЛАН ТЕРРИТОРИИ

КПТ.2.1

Номер кадастрового квартала: 63:17:1002005

1 План (чертеж, схема) границ населенных пунктов, границ муниципальных образований, расположенных в кадастровом квартале:

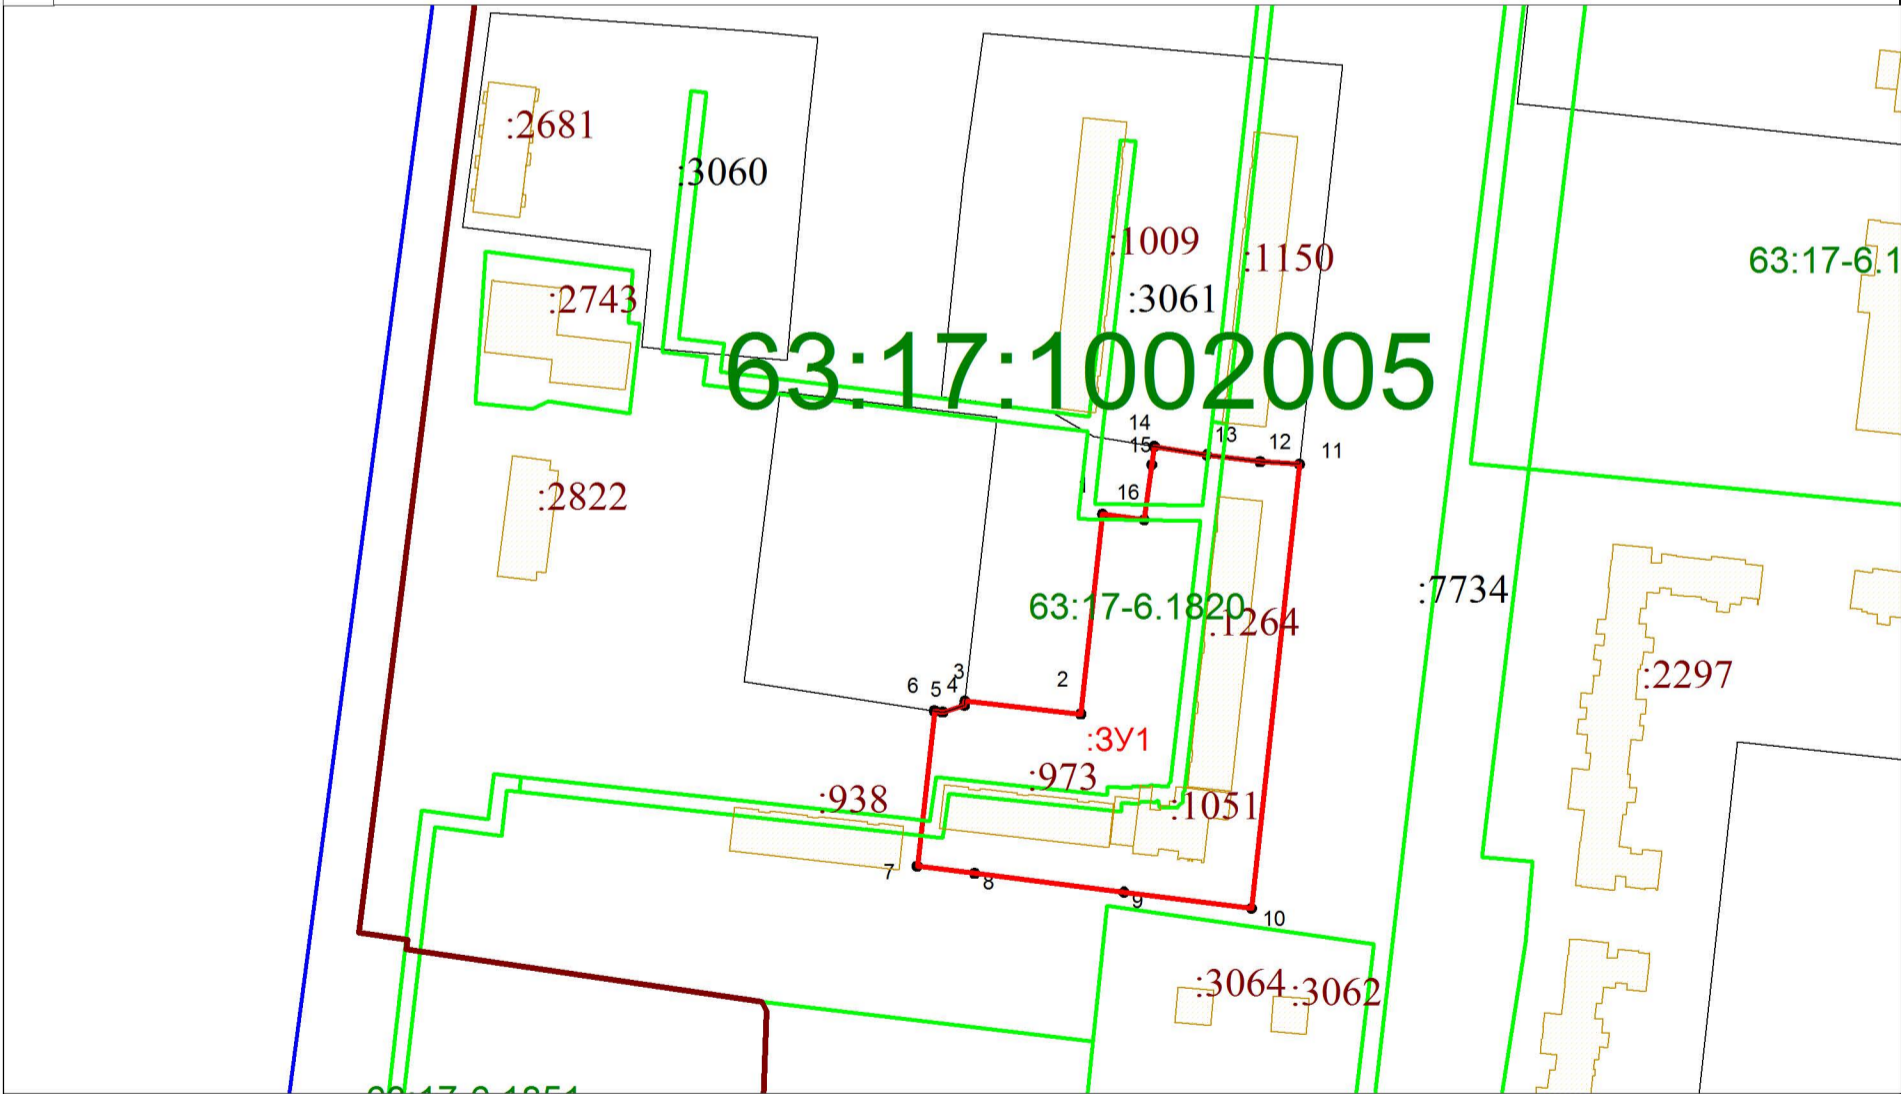

Масштаб: 1:2000

Условные обозначения:

- - характерная точка границы образуемого земельного участка
- - Существующие участки, по сведениям ГКН
- :ЗУ1 - обозначение образуемого земельного участка
- - граница образуемого земельного участка
- - граница кадастрового квартала
- 63:17:1002005 - номер кадастрового квартала

Подготовлен
ООО "СамараГеоСпектр"

Директор	Зубарева Е.М.	
Исполнитель		

Дата составления: "___" _____ 2023 г.