

УТВЕРЖДЕНА

наименование документа об утверждении, включая

наименования органов государственной власти или

органов местного самоуправления, принявших

решение об утверждении схемы или подписавших
соглашение о перераспределении земельных участков)

от _____ № _____

СХЕМА РАСПОЛОЖЕНИЯ ЗЕМЕЛЬНОГО УЧАСТКА
на кадастровом плане территории кадастрового квартала 63:17:1002005

Адрес земельного участка: Самарская область, г. Самарская область, Волжский р-н, п.г.т. Рощинский, д. 21А

Условный номер земельного участка: ЗУ1

Проектная площадь земельного участка: 10 050 кв. м

S ЗУ1=		10 050		кв.м.	
Назв. точки	Координаты		Расстояние	Дирекцион- ный угол	
	X	Y			
1	371823,29	1398124,88	53,57	96°18'16"	
6	371817,40	1398178,13		186°13'23"	
5	371759,35	1398171,80	58,40	96°9'21"	
4	371754,00	1398221,38	49,87	186°42'35"	
3	371687,68	1398213,58	66,78	276°16'55"	
2	371699,01	1398110,68	103,52	6°31'3"	
1	371823,29	1398124,88	125,09		


Система координат:МСК 63

КАДАСТРОВЫЙ ПЛАН ТЕРРИТОРИИ

КПТ.2.1

Номер кадастрового квартала: 63:17:1002005

1 План (чертеж, схема) границ населенных пунктов, границ муниципальных образований, расположенных в кадастровом квартале:

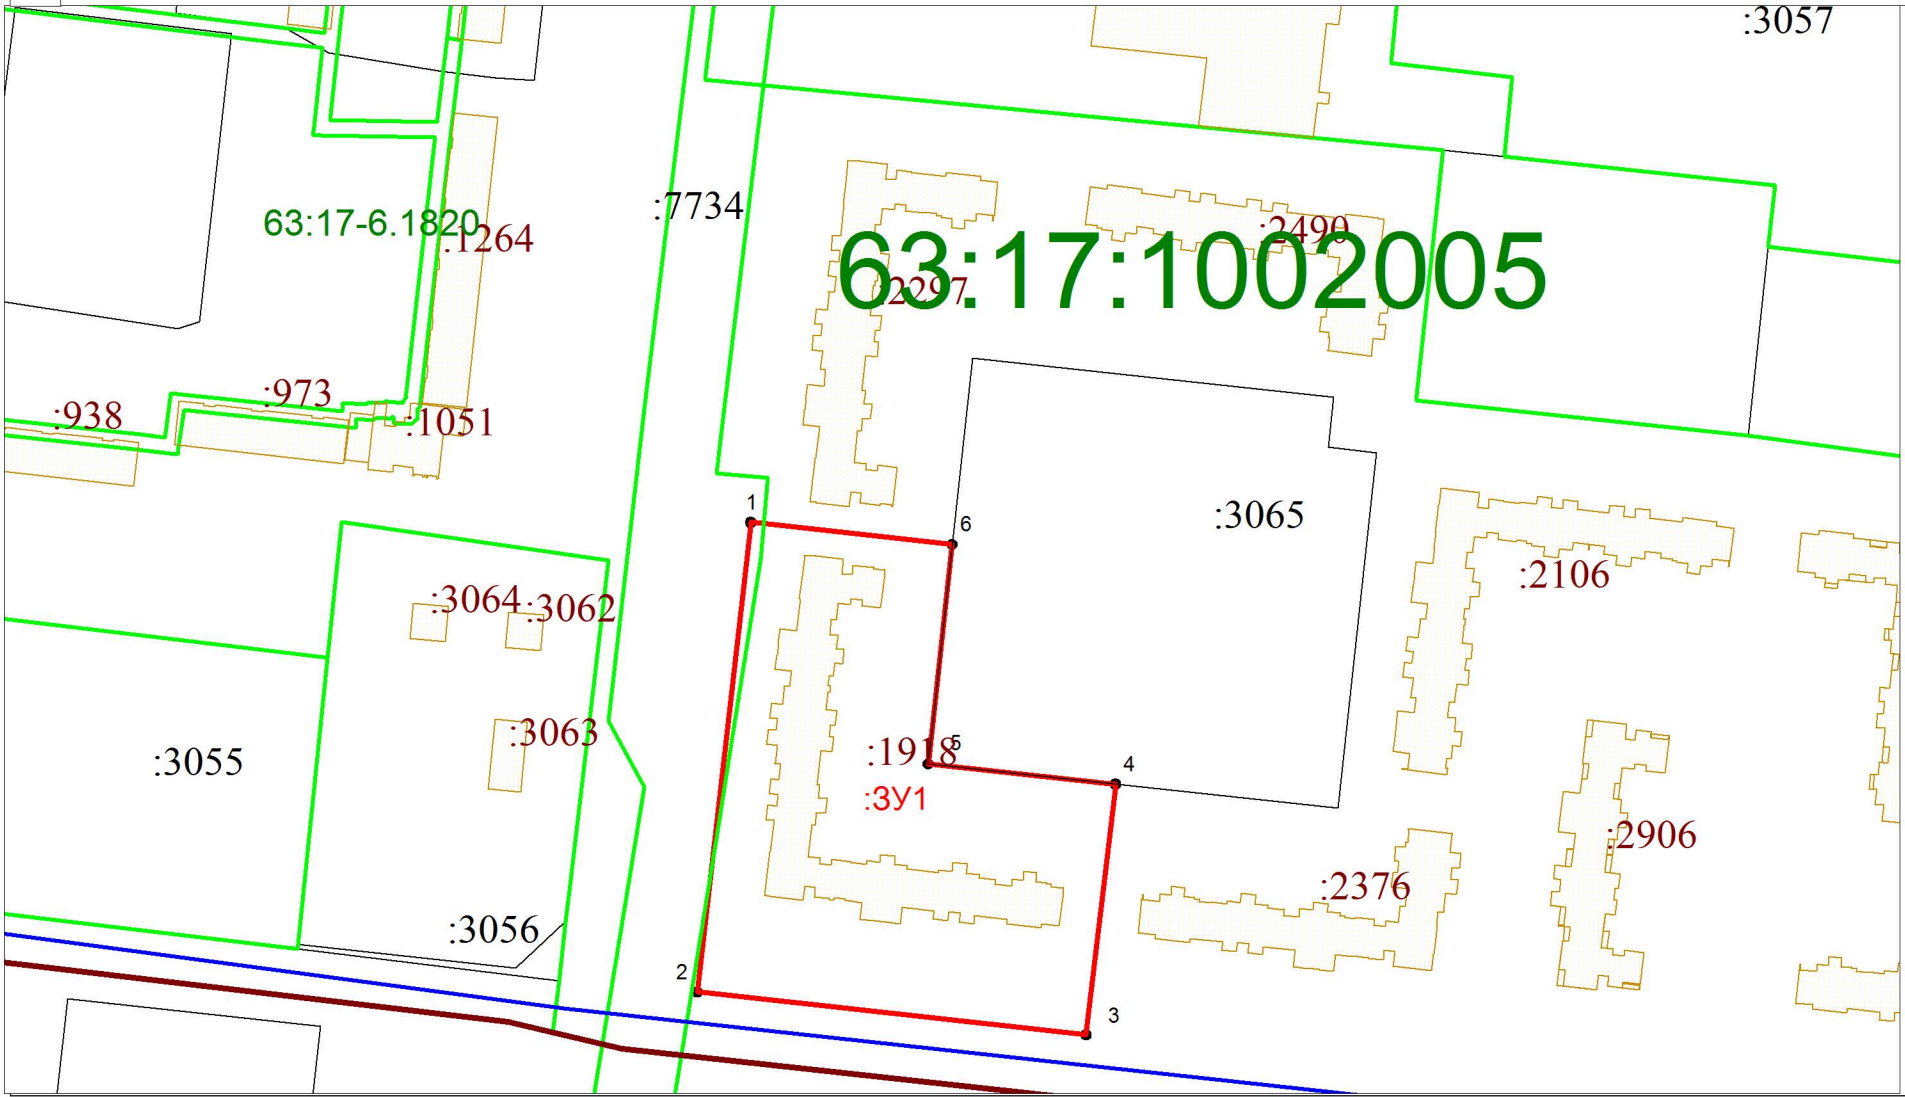

Масштаб: 1:2000

Условные обозначения:

- - характерная точка границы образуемого земельного участка
- - Существующие участки, по сведениям ГКН
- :ЗУ1 - обозначение образуемого земельного участка
- - граница образуемого земельного участка
- - граница кадастрового квартала
- 63:17:1002005 - номер кадастрового квартала

Подготовлен
ООО "СамараГеоСпектр"

Директор	Зубарева Е.М.	
Исполнитель		

Дата составления: " ____ " _____ 2023 г.