

УТВЕРЖДЕНА

наименование документа об утверждении, включая

наименования органов государственной власти или

органов местного самоуправления, принявших

решение об утверждении схемы или подписавших
соглашение о перераспределении земельных участков)

от _____ № _____

СХЕМА РАСПОЛОЖЕНИЯ ЗЕМЕЛЬНОГО УЧАСТКА
на кадастровом плане территории кадастрового квартала 63:17:1002005

Адрес земельного участка: Самарская область, Волжский район, пгт. Рощинский, в/г 110

Условный номер земельного участка: ЗУ1

Проектная площадь земельного участка: 10 269 кв. м

| SZU 1 = | | 10 269 | кв.м. | |
|-------------|------------|------------|------------|-------------------|
| Назв. точки | Координаты | | Расстояние | Дирекционный угол |
| | X | Y | | |
| 1 | 371893,85 | 1397848,09 | | |
| 11 | 371890,22 | 1397871,64 | 23,82 | 98°45'1" |
| 10 | 371883,30 | 1397870,03 | 7,10 | 193°5'5" |
| 9 | 371881,64 | 1397877,17 | 7,33 | 103°5'5" |
| 8 | 371889,10 | 1397878,91 | 7,66 | 13°5'5" |
| 7 | 371882,67 | 1397920,70 | 42,29 | 98°45'1" |
| 6 | 371874,92 | 1397971,05 | 50,94 | 98°45'1" |
| 5 | 371833,85 | 1397966,49 | 41,32 | 186°20'5" |
| 4 | 371793,52 | 1397962,01 | 40,58 | 186°20'5" |
| 3 | 371797,93 | 1397925,36 | 36,91 | 276°51'53" |
| 2 | 371810,69 | 1397839,06 | 87,24 | 278°24'37" |
| 1 | 371893,85 | 1397848,09 | 83,65 | 6°11'59" |


Система координат:МСК 63

КАДАСТРОВЫЙ ПЛАН ТЕРРИТОРИИ

КПТ.2.1

Номер кадастрового квартала: 63:17:1002005

1 План (чертеж, схема) границ населенных пунктов, границ муниципальных образований, расположенных в кадастровом квартале:

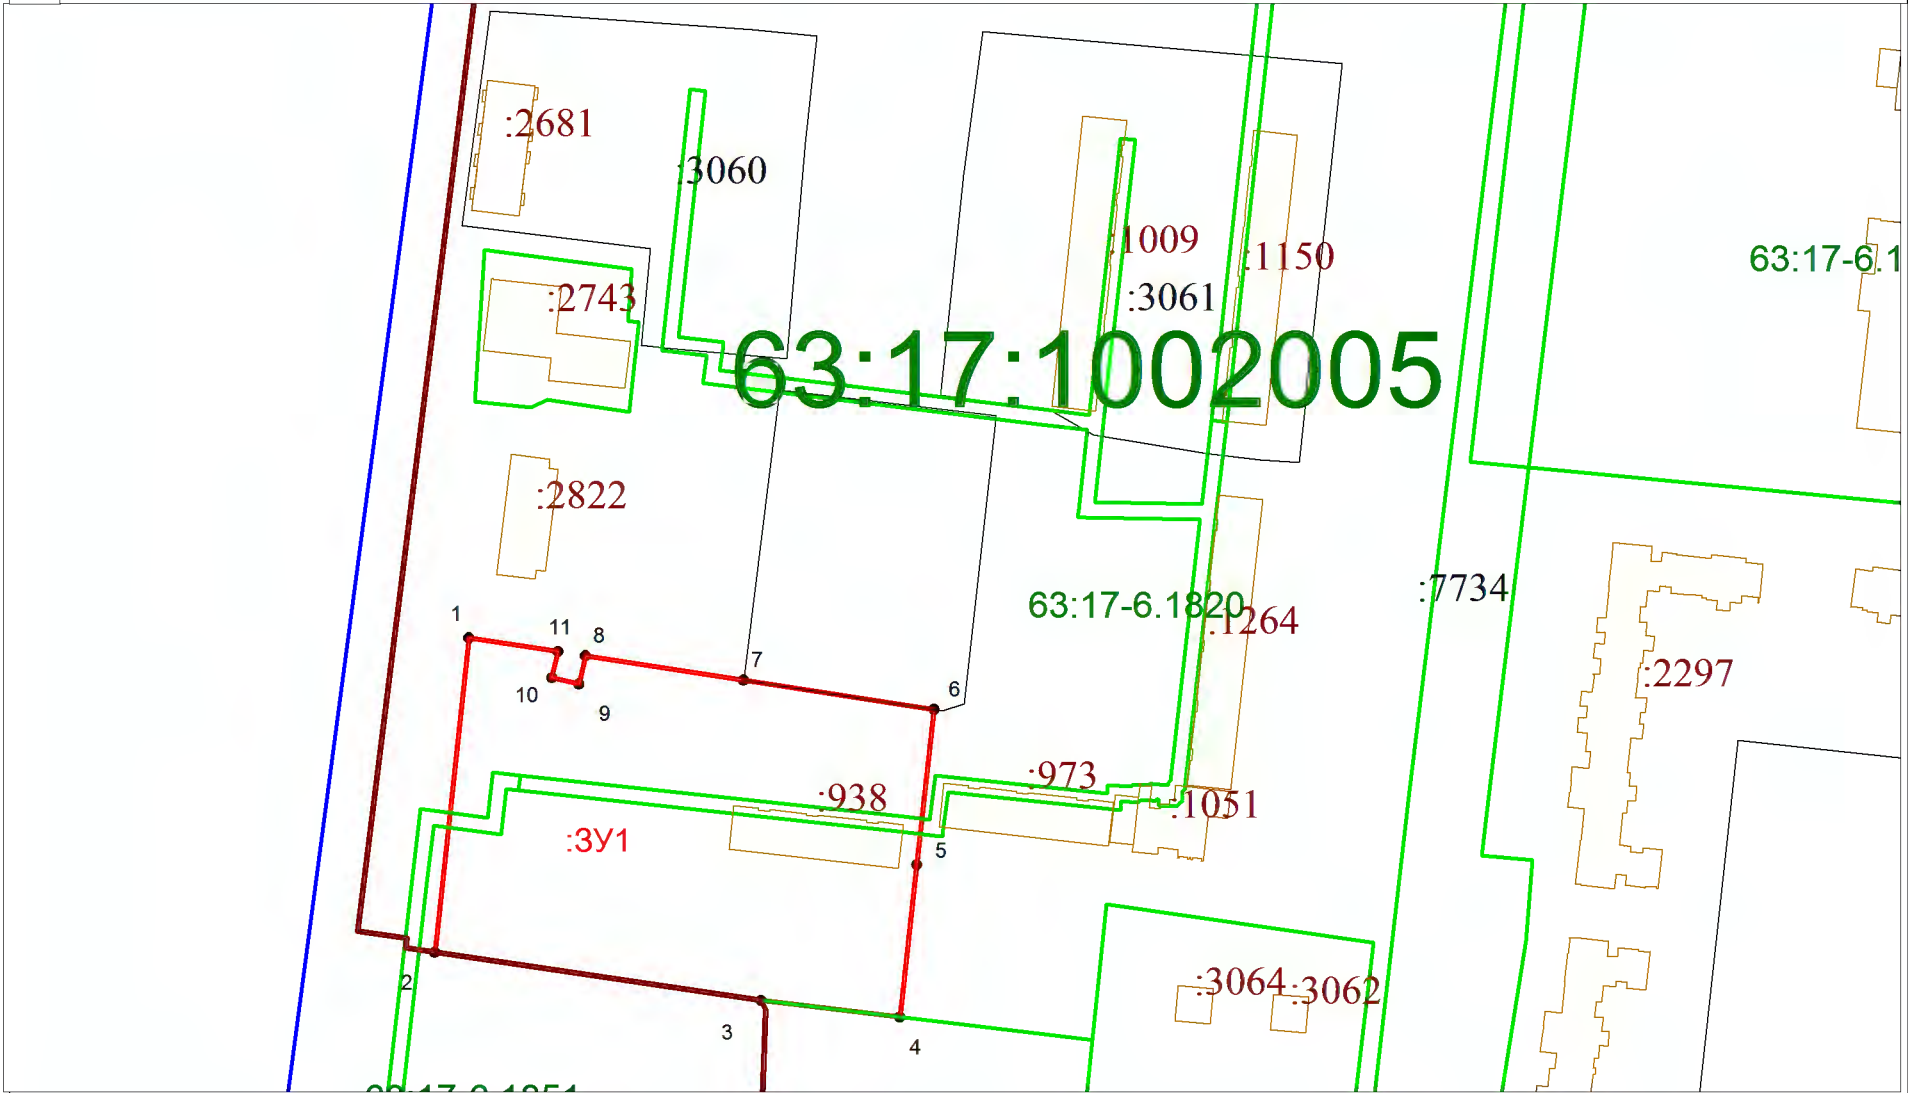

Масштаб: 1:2000

Условные обозначения:

- - характерная точка границы образуемого земельного участка
- - Существующие участки, по сведениям ГКН
- :ЗУ1 - обозначение образуемого земельного участка
- - граница образуемого земельного участка
- - граница кадастрового квартала
- 63:17:1002005 - номер кадастрового квартала

Подготовлен
ООО "СамараГеоСпектр"

| | | |
|-------------|---------------|--|
| Директор | Зубарева Е.М. | |
| Исполнитель | | |

Дата составления: "___" _____ 2023 г.