

УТВЕРЖДЕНА

наименование документа об утверждении, включая

наименования органов государственной власти или

органов местного самоуправления, принявших

решение об утверждении схемы или подписавших
соглашение о перераспределении земельных участков)

от _____ № _____

СХЕМА РАСПОЛОЖЕНИЯ ЗЕМЕЛЬНОГО УЧАСТКА
на кадастровом плане территории кадастрового квартала 63:17:1002005

Адрес земельного участка: Самарская область, Волжский район, пгт. Рощинский, д. 6Б

Условный номер земельного участка: ЗУ1

Проектная площадь земельного участка: 718 кв. м

S ЗУ1=		718		кв.м.	
Назв. точки	Координаты		Расстояние	Дирекцион-ный угол	
	X	Y			
1	372411,60	1397873,49	35,27	101°1'59"	
4	372404,85	1397908,11	20,40	191°21'12"	
3	372384,85	1397904,09	35,15	281°1'59"	
2	372391,58	1397869,59	20,40	11°1'59"	
1	372411,60	1397873,49			


Система координат: МСК 63

КАДАСТРОВЫЙ ПЛАН ТЕРРИТОРИИ

КПТ.2.1

Номер кадастрового квартала: 63:17:1002005

1 План (чертеж, схема) границ населенных пунктов, границ муниципальных образований, расположенных в кадастровом квартале:

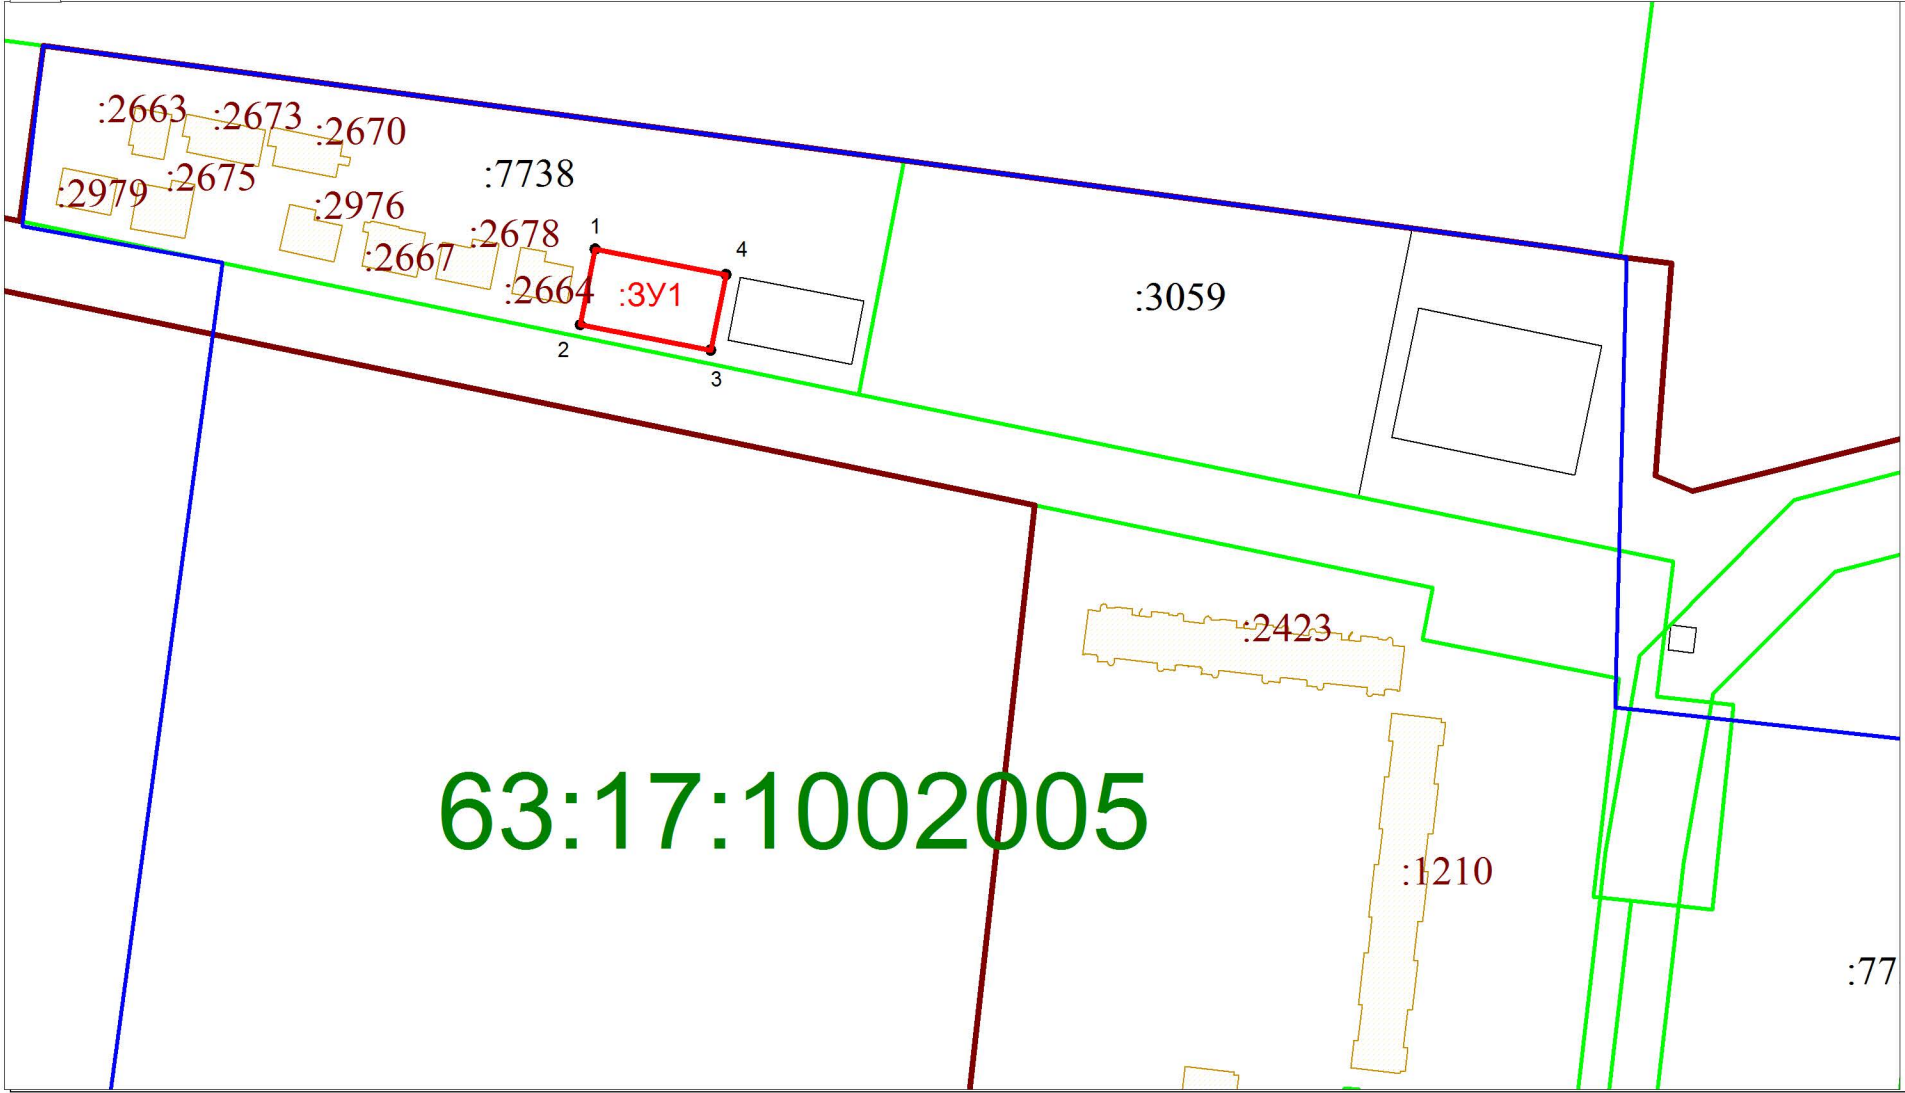

Масштаб: 1:2000

Условные обозначения:

- - характерная точка границы образуемого земельного участка
- - Существующие участки, по сведениям ГКН
- :ЗУ1 - обозначение образуемого земельного участка
- - граница образуемого земельного участка
- - граница кадастрового квартала
- 63:17:1002005 - номер кадастрового квартала

Подготовлен
ООО "СамараГеоСпектр"

Директор	Зубарева Е.М.	
Исполнитель		

Дата составления: "___" _____ 2023 г.