

УТВЕРЖДЕНА

наименование документа об утверждении, включая

наименования органов государственной власти или

органов местного самоуправления, принявших

решение об утверждении схемы или подписавших
соглашение о перераспределении земельных участков)

от _____ № _____

СХЕМА РАСПОЛОЖЕНИЯ ЗЕМЕЛЬНОГО УЧАСТКА
на кадастровом плане территории кадастрового квартала 63:17:1002005

Адрес земельного участка: Самарская область, Волжский район, п.г.т. Рощинский, д.9А

Условный номер земельного участка: ЗУ1

Проектная площадь земельного участка: 7 056 кв. м

S ЗУ1= 7 056 кв.м.				
Назв. точки	Координаты		Расстояние	Дирекцион- ный угол
	X	Y		
1	372214,04	1398748,61	95,50	96°15'35"
7	372203,62	1398843,54	97,41	186°13'4"
6	372106,79	1398833,00	11,14	186°33'20"
5	372095,72	1398831,72	44,36	276°22'59"
4	372100,65	1398787,64	64,72	6°17'2"
3	372164,98	1398794,72	51,32	276°13'19"
2	372170,54	1398743,70	43,77	6°26'48"
1	372214,04	1398748,61		


Система координат:МСК 63

КАДАСТРОВЫЙ ПЛАН ТЕРРИТОРИИ

КПТ.2.1

Номер кадастрового квартала: 63:17:1002005

1 План (чертеж, схема) границ населенных пунктов, границ муниципальных образований, расположенных в кадастровом квартале:

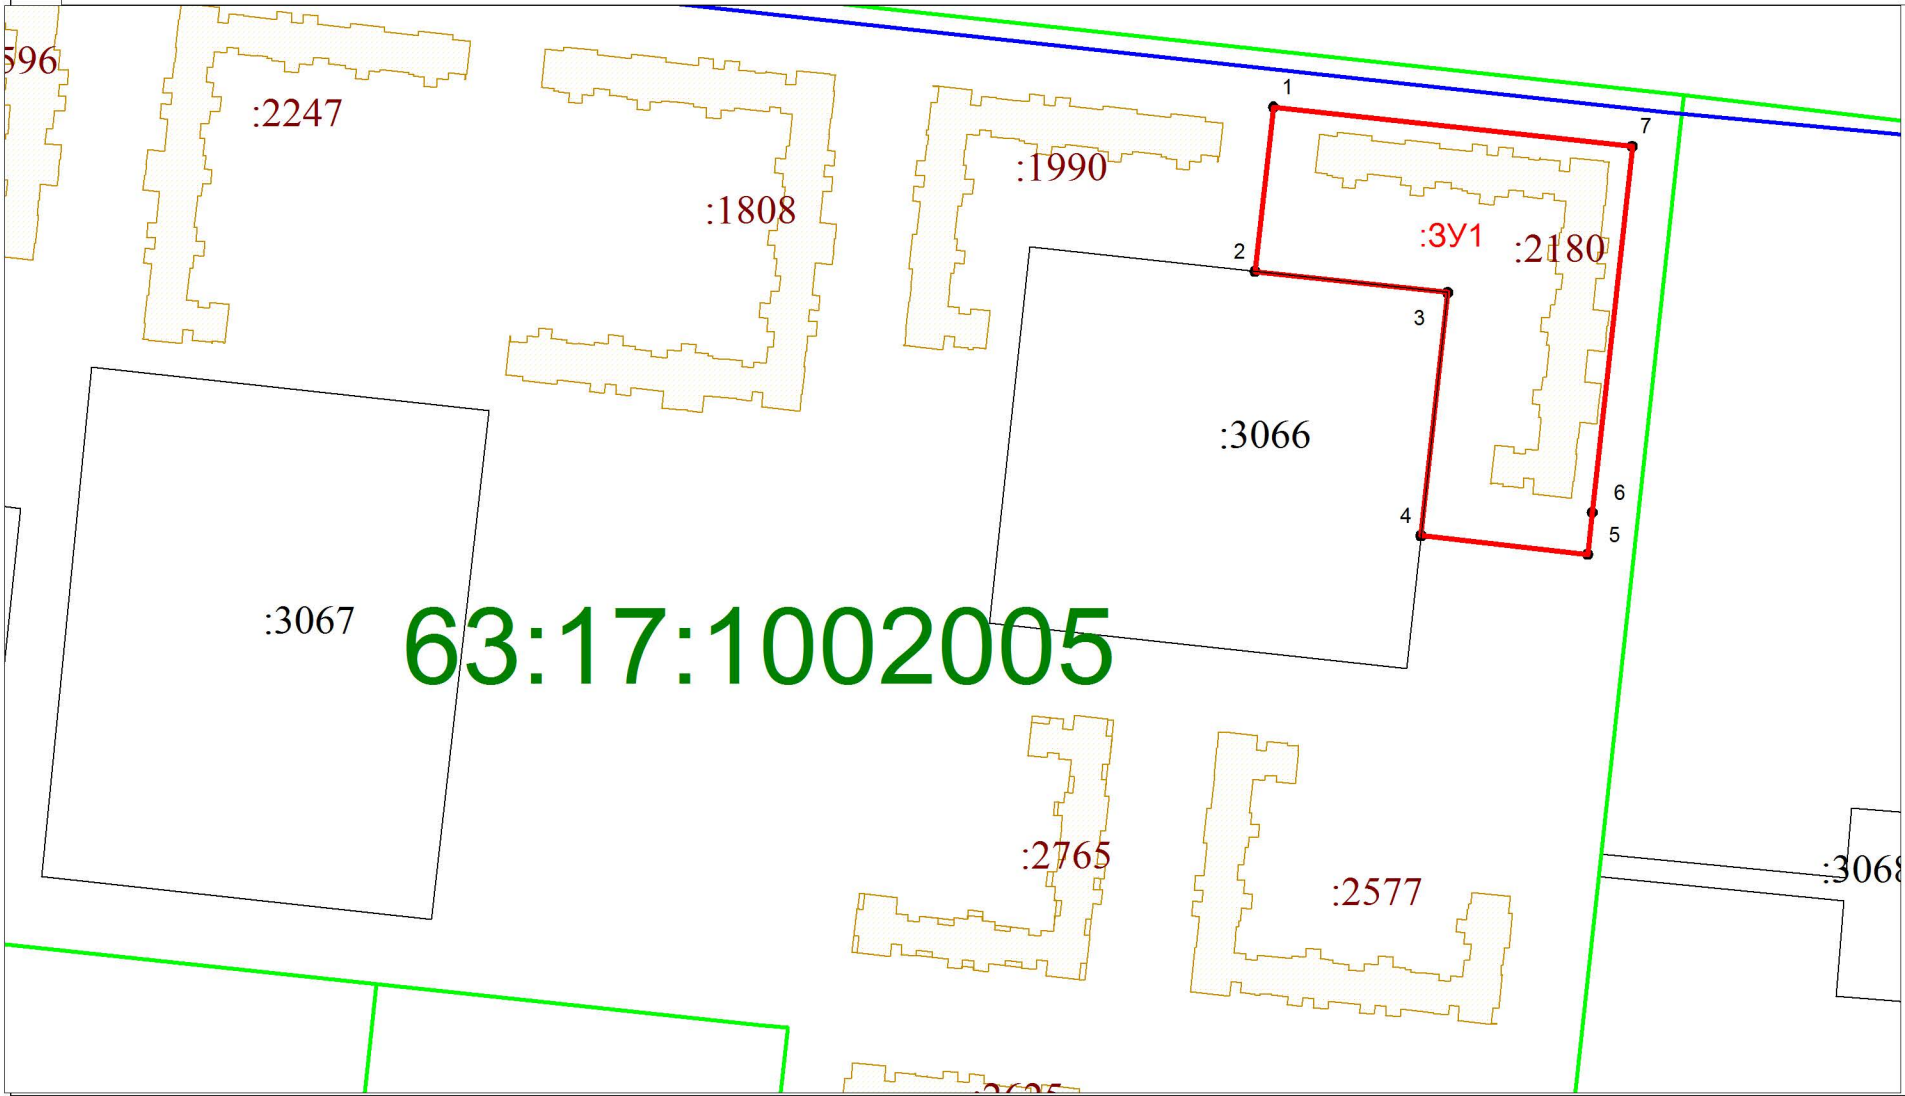

Условные обозначения:

Масштаб: 1:2000

Подготовлен
ООО "СамараГеоСпектр"

- - характерная точка границы образуемого земельного участка
- - Существующие участки, по сведениям ГКН
- :ЗУ1 - обозначение образуемого земельного участка
- - граница образуемого земельного участка
- - граница кадастрового квартала
- 63:17:1002005 - номер кадастрового квартала

Директор	Зубарева Е.М.	
Исполнитель		

Дата составления: " ____ " _____ 2023 г.