

УТВЕРЖДЕНА

наименование документа об утверждении, включая

наименования органов государственной власти или

органов местного самоуправления, принявших

решение об утверждении схемы или подписавших  
соглашение о перераспределении земельных участков)

от \_\_\_\_\_ № \_\_\_\_\_

СХЕМА РАСПОЛОЖЕНИЯ ЗЕМЕЛЬНОГО УЧАСТКА  
на кадастровом плане территории кадастрового квартала 63:17:1002005

Адрес земельного участка: Самарская область, Волжский район, п.г.т. Рощинский, д.15А

Условный номер земельного участка: ЗУ1

Проектная площадь земельного участка: 4 764 кв. м

S ЗУ1= 4 764 кв.м.			
Назв. точки	Координаты	Расстояние	Дирекцион- ный угол
	X Y		
1	371959,11 1398715,61		
10	371948,16 1398815,56	100,54	96°15'10"
9	371915,89 1398812,02	32,46	186°15'9"
8	371919,88 1398777,52	34,73	276°36'20"
7	371907,68 1398776,24	12,27	185°59'17"
6	371910,25 1398752,24	24,13	276°6'16"
5	371895,34 1398750,40	15,03	187°1'45"
4	371900,47 1398703,71	46,98	276°16'9"
3	371915,40 1398705,34	15,02	6°13'59"
2	371914,80 1398710,77	5,47	96°13'59"
1	371959,11 1398715,61	44,57	6°13'59"


Система координат:МСК 63

КАДАСТРОВЫЙ ПЛАН ТЕРРИТОРИИ

КПТ.2.1

Номер кадастрового квартала: 63:17:1002005

1 План (чертеж, схема) границ населенных пунктов, границ муниципальных образований, расположенных в кадастровом квартале:

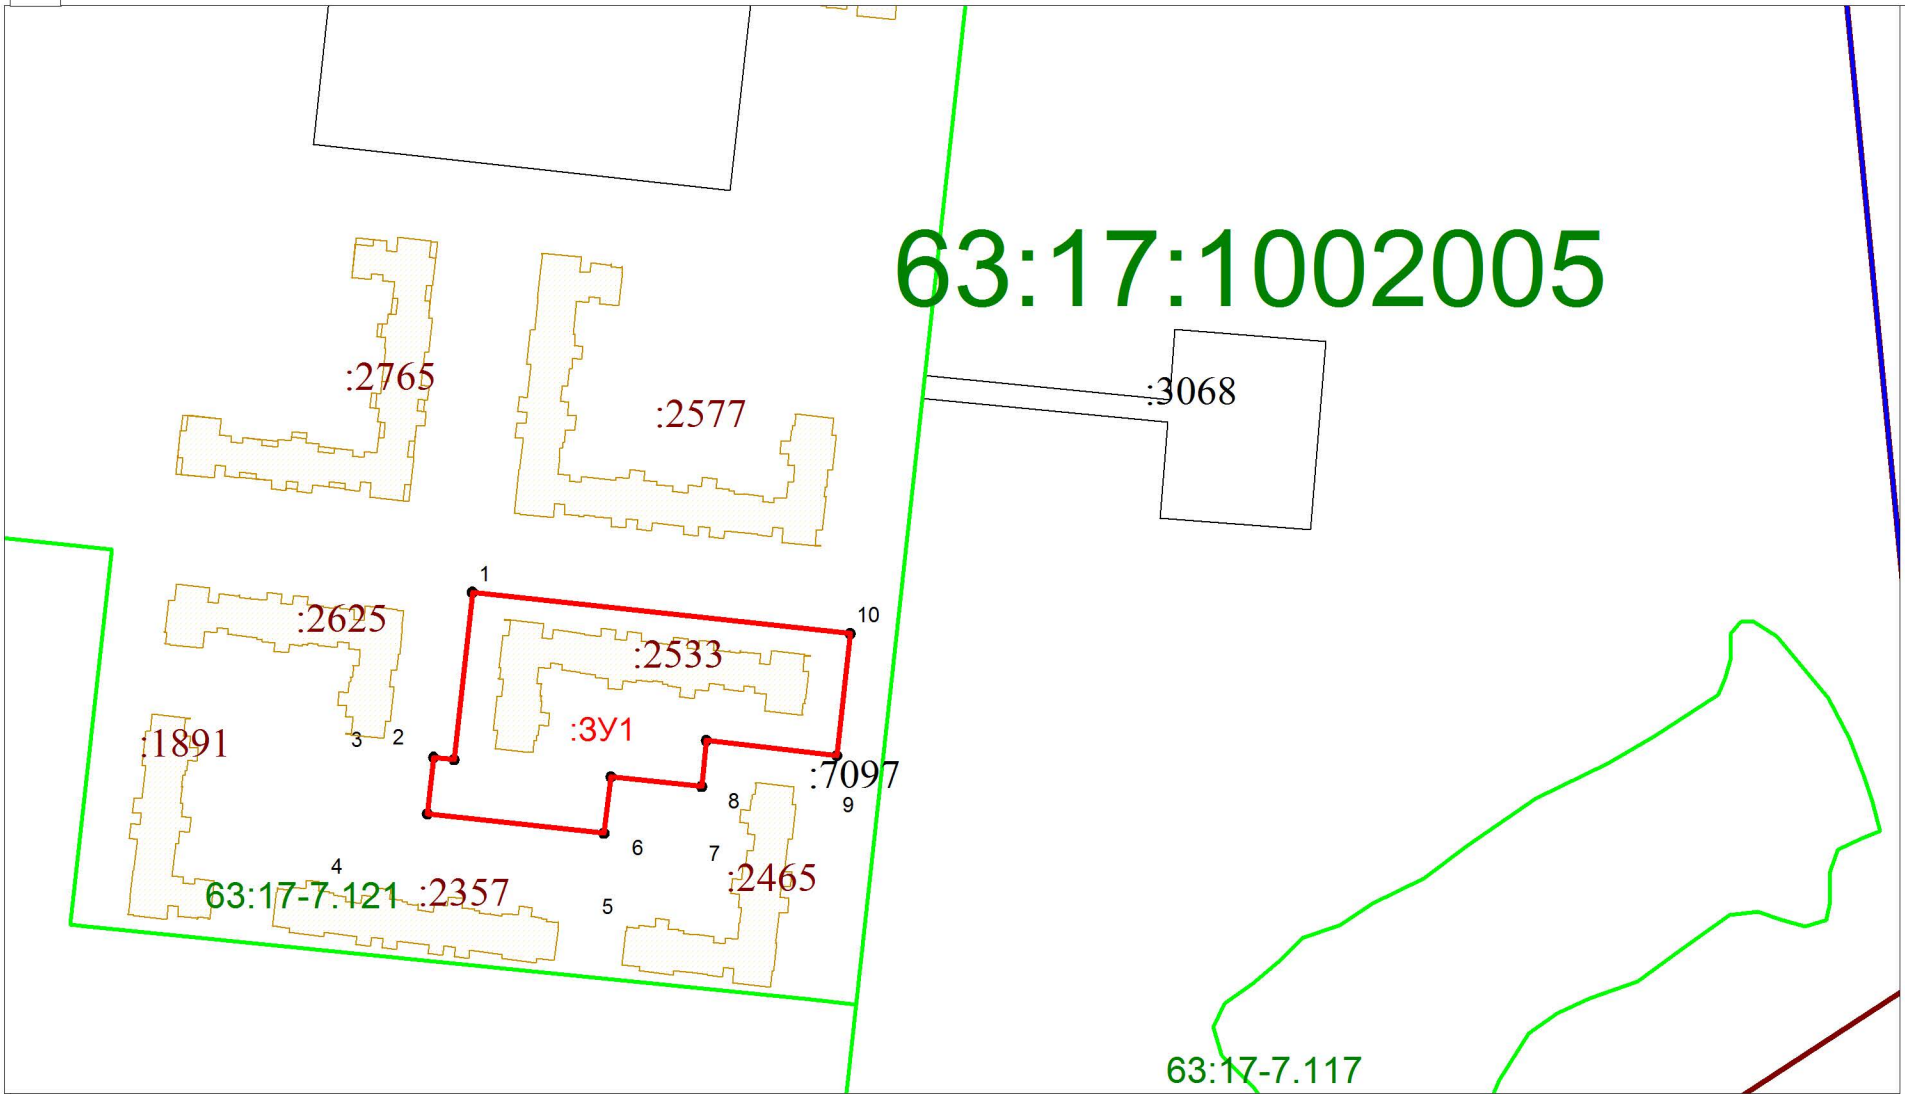

Масштаб: 1:2000

Условные обозначения:

- - характерная точка границы образуемого земельного участка
- - Существующие участки, по сведениям ГКН
- :ЗУ1 - обозначение образуемого земельного участка
- - граница образуемого земельного участка
- - граница кадастрового квартала
- 63:17:1002005 - номер кадастровго квартала

Подготовлен  
ООО "СамараГеоСпектр"

Директор	Зубарева Е.М.	
Исполнитель		

Дата составления: " \_\_\_\_ " \_\_\_\_\_ 2023 г.