

УТВЕРЖДЕНА

наименование документа об утверждении, включая

наименования органов государственной власти или

органов местного самоуправления, принявших

решение об утверждении схемы или подписавших
соглашение о перераспределении земельных участков)

от _____ № _____

СХЕМА РАСПОЛОЖЕНИЯ ЗЕМЕЛЬНОГО УЧАСТКА
на кадастровом плане территории кадастрового квартала 63:17:1002005

Адрес земельного участка: Самарская область, Волжский район, п.г.т. Рощинский, д.6А

Условный номер земельного участка: ЗУ1

Проектная площадь земельного участка: 8 206 кв. м

S ЗУ1= 8 206 кв.м.				Расстояние	Дирекцион- ный угол
Назв. точки	Координаты				
	X	Y			
1	372246,65	1398451,27		96,00	96°15'39"
18	372236,18	1398546,70		73,76	186°27'14"
17	372162,89	1398538,41		25,66	275°59'13"
16	372165,56	1398512,89		2,60	263°23'31"
15	372165,26	1398510,30		2,54	237°43'28"
14	372163,91	1398508,16		2,07	215°49'49"
13	372162,23	1398506,94		1,56	198°6'33"
12	372160,75	1398506,46		5,07	185°45'20"
11	372155,71	1398505,95		20,48	276°18'12"
10	372157,95	1398485,60		4,76	6°25'30"
9	372162,69	1398486,13		1,92	355°9'34"
8	372164,60	1398485,97		1,54	341°39'32"
7	372166,07	1398485,48		1,70	323°55'5"
6	372167,44	1398484,48		3,56	297°21'51"
5	372169,08	1398481,32		2,58	278°38'11"
4	372169,46	1398478,77		25,23	186°10'21"
3	372144,38	1398476,06		35,66	276°4'48"
2	372148,15	1398440,60		99,07	6°11'10"
1	372246,65	1398451,27			


Система координат:МСК 63

КАДАСТРОВЫЙ ПЛАН ТЕРРИТОРИИ

КПТ.2.1

Номер кадастрового квартала: 63:17:1002005

1 План (чертеж, схема) границ населенных пунктов, границ муниципальных образований, расположенных в кадастровом квартале:

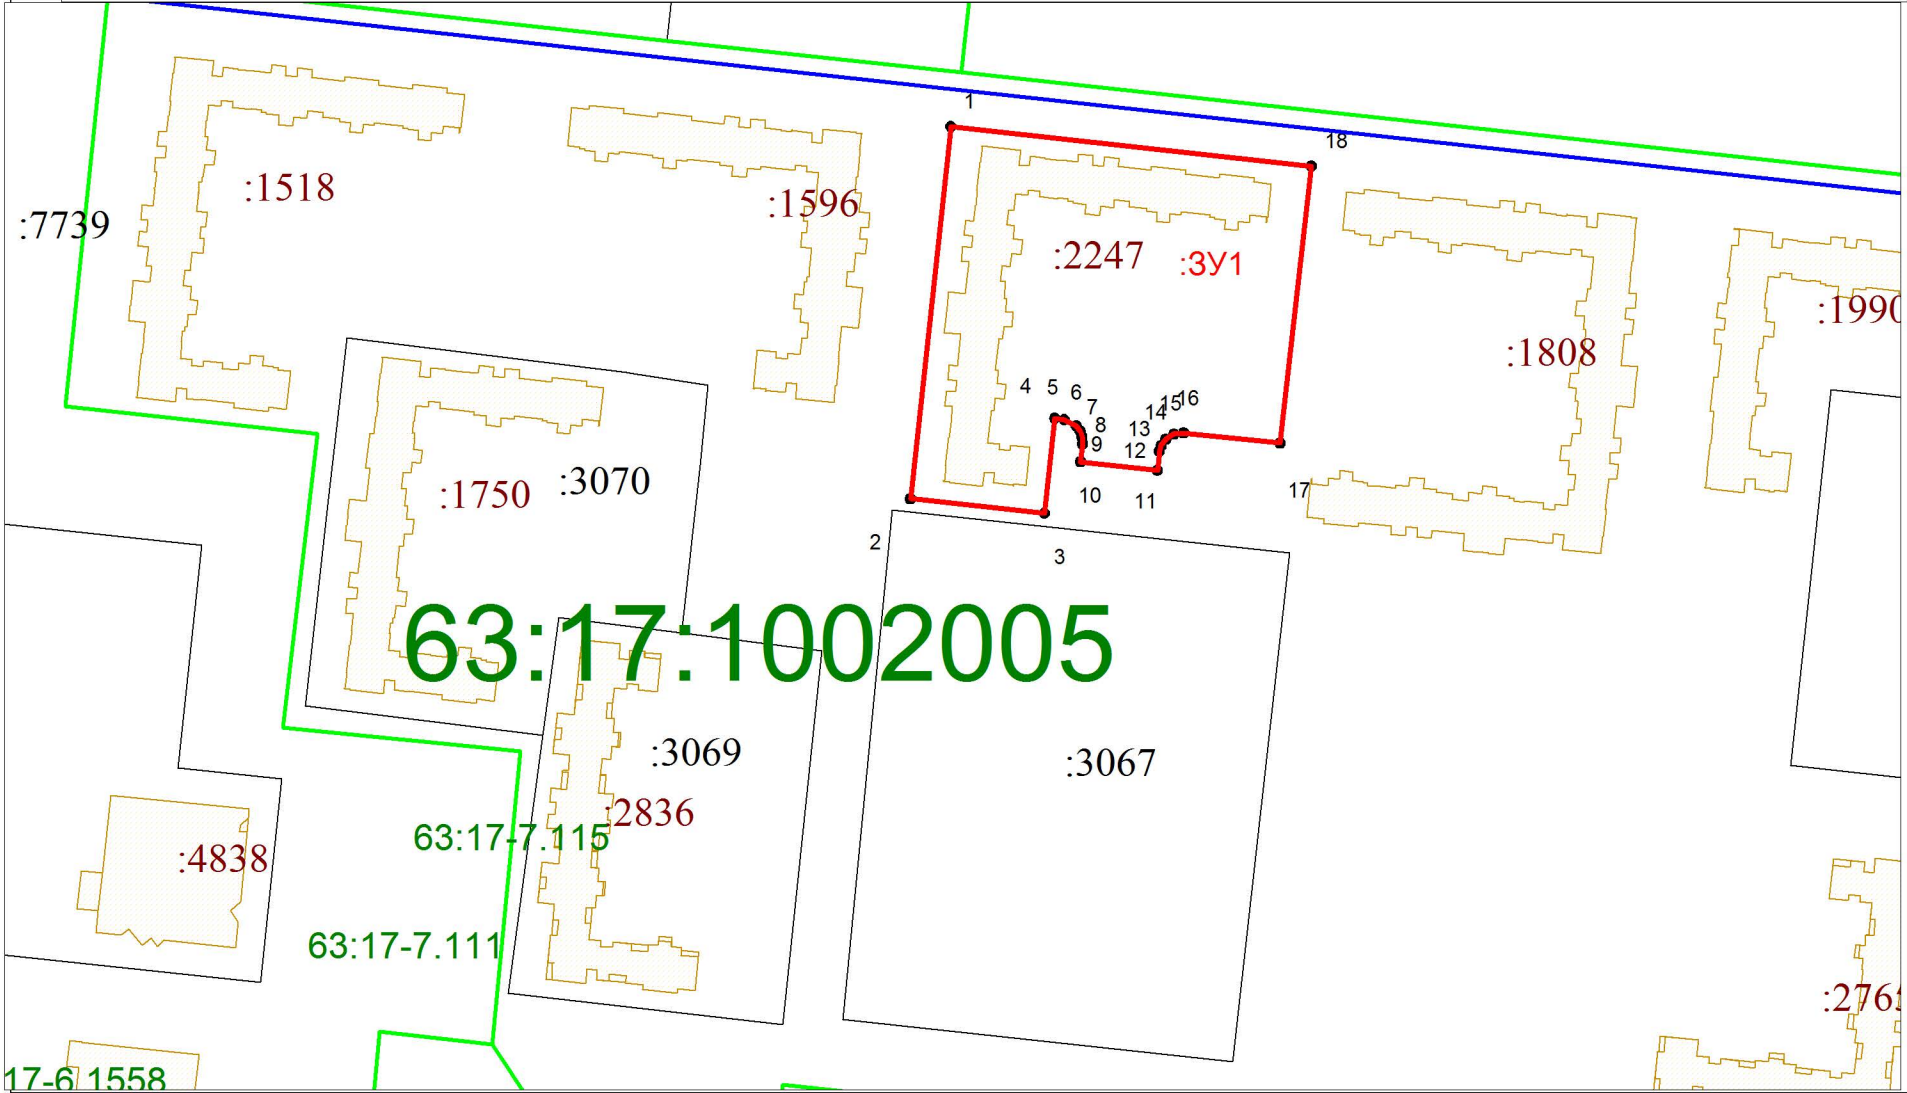

Условные обозначения:

Масштаб: 1:2000

- - характерная точка границы образуемого земельного участка
- - Существующие участки, по сведениям ГКН
- :ЗУ1 - обозначение образуемого земельного участка
- - граница образуемого земельного участка
- - граница кадастрового квартала
- 63:17:1002005 - номер кадастрового квартала

Подготовлен
ООО "СамараГеоСпектр"

Директор	Зубарева Е.М.	
Исполнитель		

Дата составления: "___" _____ 2023 г.