

УТВЕРЖДЕНА

наименование документа об утверждении, включая

наименования органов государственной власти или

органов местного самоуправления, принявших

решение об утверждении схемы или подписавших  
соглашение о перераспределении земельных участков)

от \_\_\_\_\_ № \_\_\_\_\_

СХЕМА РАСПОЛОЖЕНИЯ ЗЕМЕЛЬНОГО УЧАСТКА  
на кадастровом плане территории кадастрового квартала 63:17:1002005

Адрес земельного участка: Самарская область, Волжский р-н, пгт Рощинский, д. 5Б

Условный номер земельного участка: ЗУ1

Проектная площадь земельного участка: 1487 кв. м

S ЗУ1=		1 487	кв.м.	
Назв. точки	Координаты		Расстояние	Дирекционный угол
	X	Y		
1	371948,03	1397853,98	31,77	97°7'5"
4	371944,09	1397885,51		187°7'30"
3	371897,07	1397879,63	31,01	277°12'13"
2	371900,96	1397848,87	47,35	6°11'59"
1	371948,03	1397853,98		


Система координат:МСК 63

КАДАСТРОВЫЙ ПЛАН ТЕРРИТОРИИ

КПТ.2.1

Номер кадастрового квартала: 63:17:1002005

1 План (чертеж, схема) границ населенных пунктов, границ муниципальных образований, расположенных в кадастровом квартале:

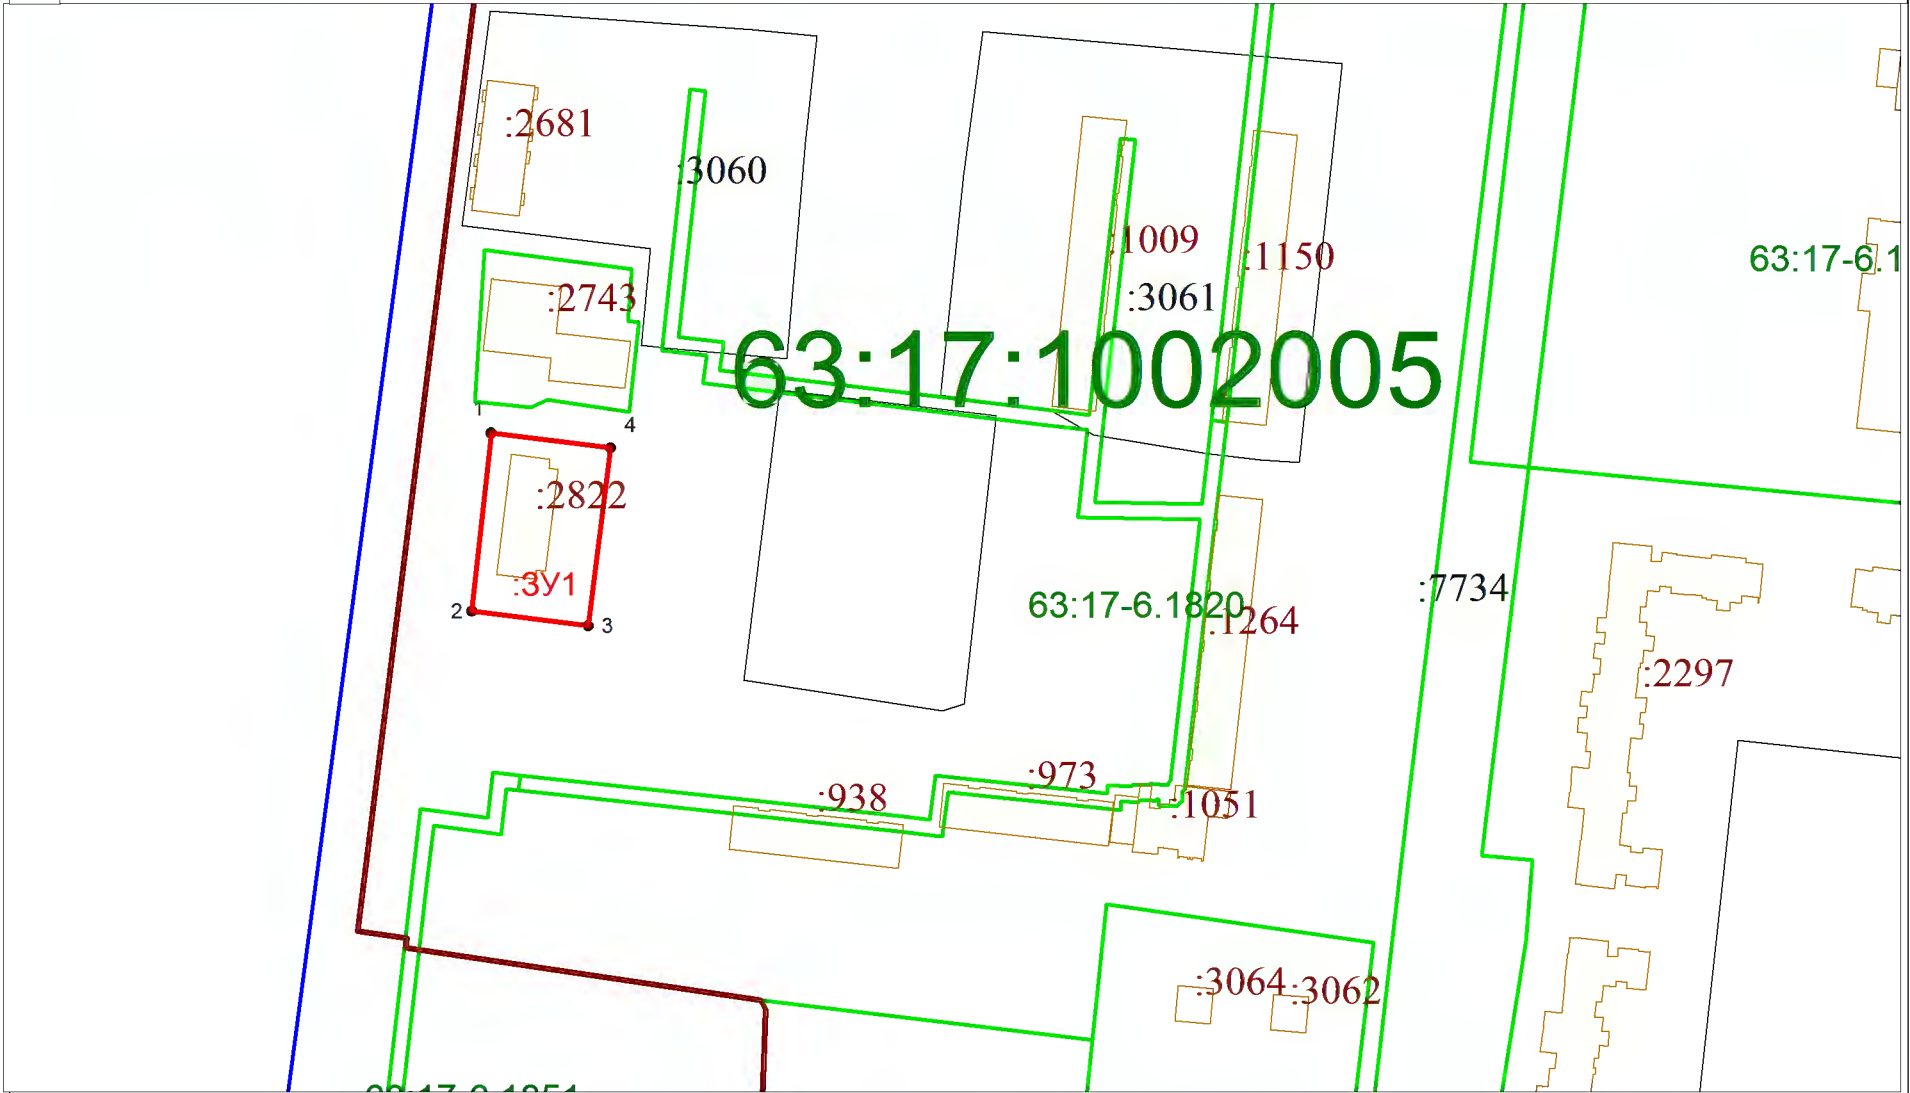

Масштаб: 1:2000

Условные обозначения:

- - характерная точка границы образуемого земельного участка
- - Существующие участки, по сведениям ГКН
- :ЗУ1 - обозначение образуемого земельного участка
- - граница образуемого земельного участка
- - граница кадастрового квартала
- 63:17:1002005 - номер кадастрового квартала

Подготовлен  
ООО "СамараГеоСпектр"

Директор	Зубарева Е.М.	
Исполнитель		

Дата составления: "\_\_\_" \_\_\_\_\_ 2023 г.