

УТВЕРЖДЕНА

наименование документа об утверждении, включая

наименования органов государственной власти или

органов местного самоуправления, принявших

решение об утверждении схемы или подписавших  
соглашение о перераспределении земельных участков)

от \_\_\_\_\_ № \_\_\_\_\_

СХЕМА РАСПОЛОЖЕНИЯ ЗЕМЕЛЬНОГО УЧАСТКА  
на кадастровом плане территории кадастрового квартала 63:17:1002005

Адрес земельного участка: Самарская область, Волжский район, пгт. Рощинский, д 13

Условный номер земельного участка: ЗУ1

Проектная площадь земельного участка: 5 523 кв. м

S ЗУ1=		5 523		кв.м.	
Назв. точки	Координаты		Расстояние	Дирекцион-ный угол	
	X	Y			
1	372209,80	1398011,67	40,59	96°43'49"	
4	372205,04	1398051,98			
3	372067,16	1398035,63	138,84	186°45'47"	
2	372077,65	1397995,94	41,06	284°47'33"	
1	372209,80	1398011,67	133,09	6°47'29"	


Система координат: МСК 63

КАДАСТРОВЫЙ ПЛАН ТЕРРИТОРИИ

КПТ.2.1

Номер кадастрового квартала: 63:17:1002005

1 План (чертеж, схема) границ населенных пунктов, границ муниципальных образований, расположенных в кадастровом квартале:

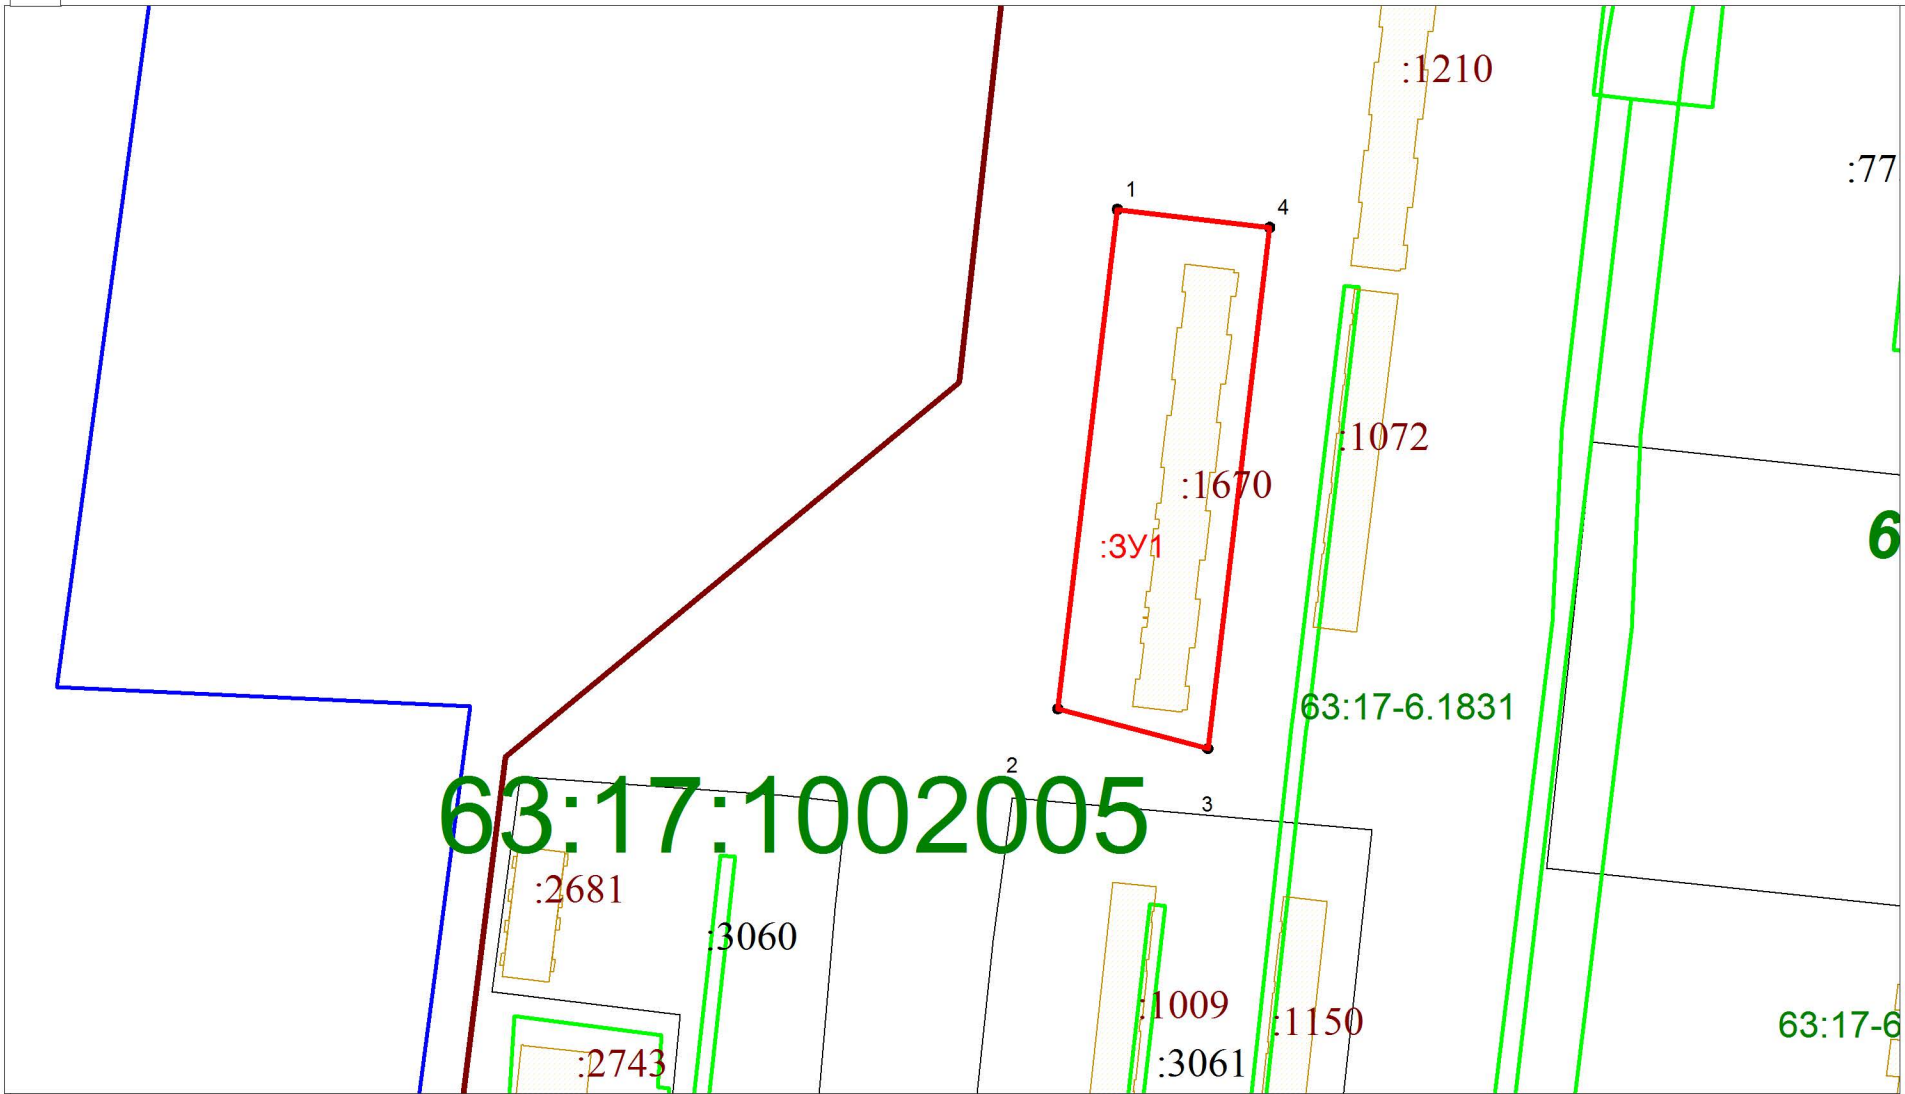

Масштаб: 1:2000

Условные обозначения:

- - характерная точка границы образуемого земельного участка
- - Существующие участки, по сведениям ГКН
- :ЗУ1 - обозначение образуемого земельного участка
- - граница образуемого земельного участка
- - граница кадастрового квартала
- 63:17:1002005 - номер кадастрового квартала

Подготовлен  
ООО "СамараГеоСпектр"

Директор	Зубарева Е.М.	
Исполнитель		

Дата составления: "\_\_\_" \_\_\_\_\_ 2023 г.