

УТВЕРЖДЕНА

наименование документа об утверждении, включая

наименования органов государственной власти или

органов местного самоуправления, принявших

решение об утверждении схемы или подписавших  
соглашение о перераспределении земельных участков)

от \_\_\_\_\_ № \_\_\_\_\_

СХЕМА РАСПОЛОЖЕНИЯ ЗЕМЕЛЬНОГО УЧАСТКА  
на кадастровом плане территории кадастрового квартала 63:17:1002005

Адрес земельного участка: Самарская область, Волжский район, п.г.т. Роцинский, д.8А

Условный номер земельного участка: ЗУ1

Проектная площадь земельного участка: 6 908 кв. м

S ЗУ1=		6 908		кв.м.	
Назв. точки	Координаты		Расстояние	Дирекционный угол	
	X	Y			
1	372225,30	1398645,87	103,36	96°15'35"	
6	372214,04	1398748,61	43,77	186°26'48"	
5	372170,54	1398743,70	59,86	276°13'19"	
4	372177,03	1398684,19	54,93	186°9'27"	
3	372122,41	1398678,30	43,45	276°14'52"	
2	372127,14	1398635,10	98,75	6°15'35"	
1	372225,30	1398645,87			


Система координат:МСК 63

КАДАСТРОВЫЙ ПЛАН ТЕРРИТОРИИ

КПТ.2.1

Номер кадастрового квартала: 63:17:1002005

1 План (чертеж, схема) границ населенных пунктов, границ муниципальных образований, расположенных в кадастровом квартале:

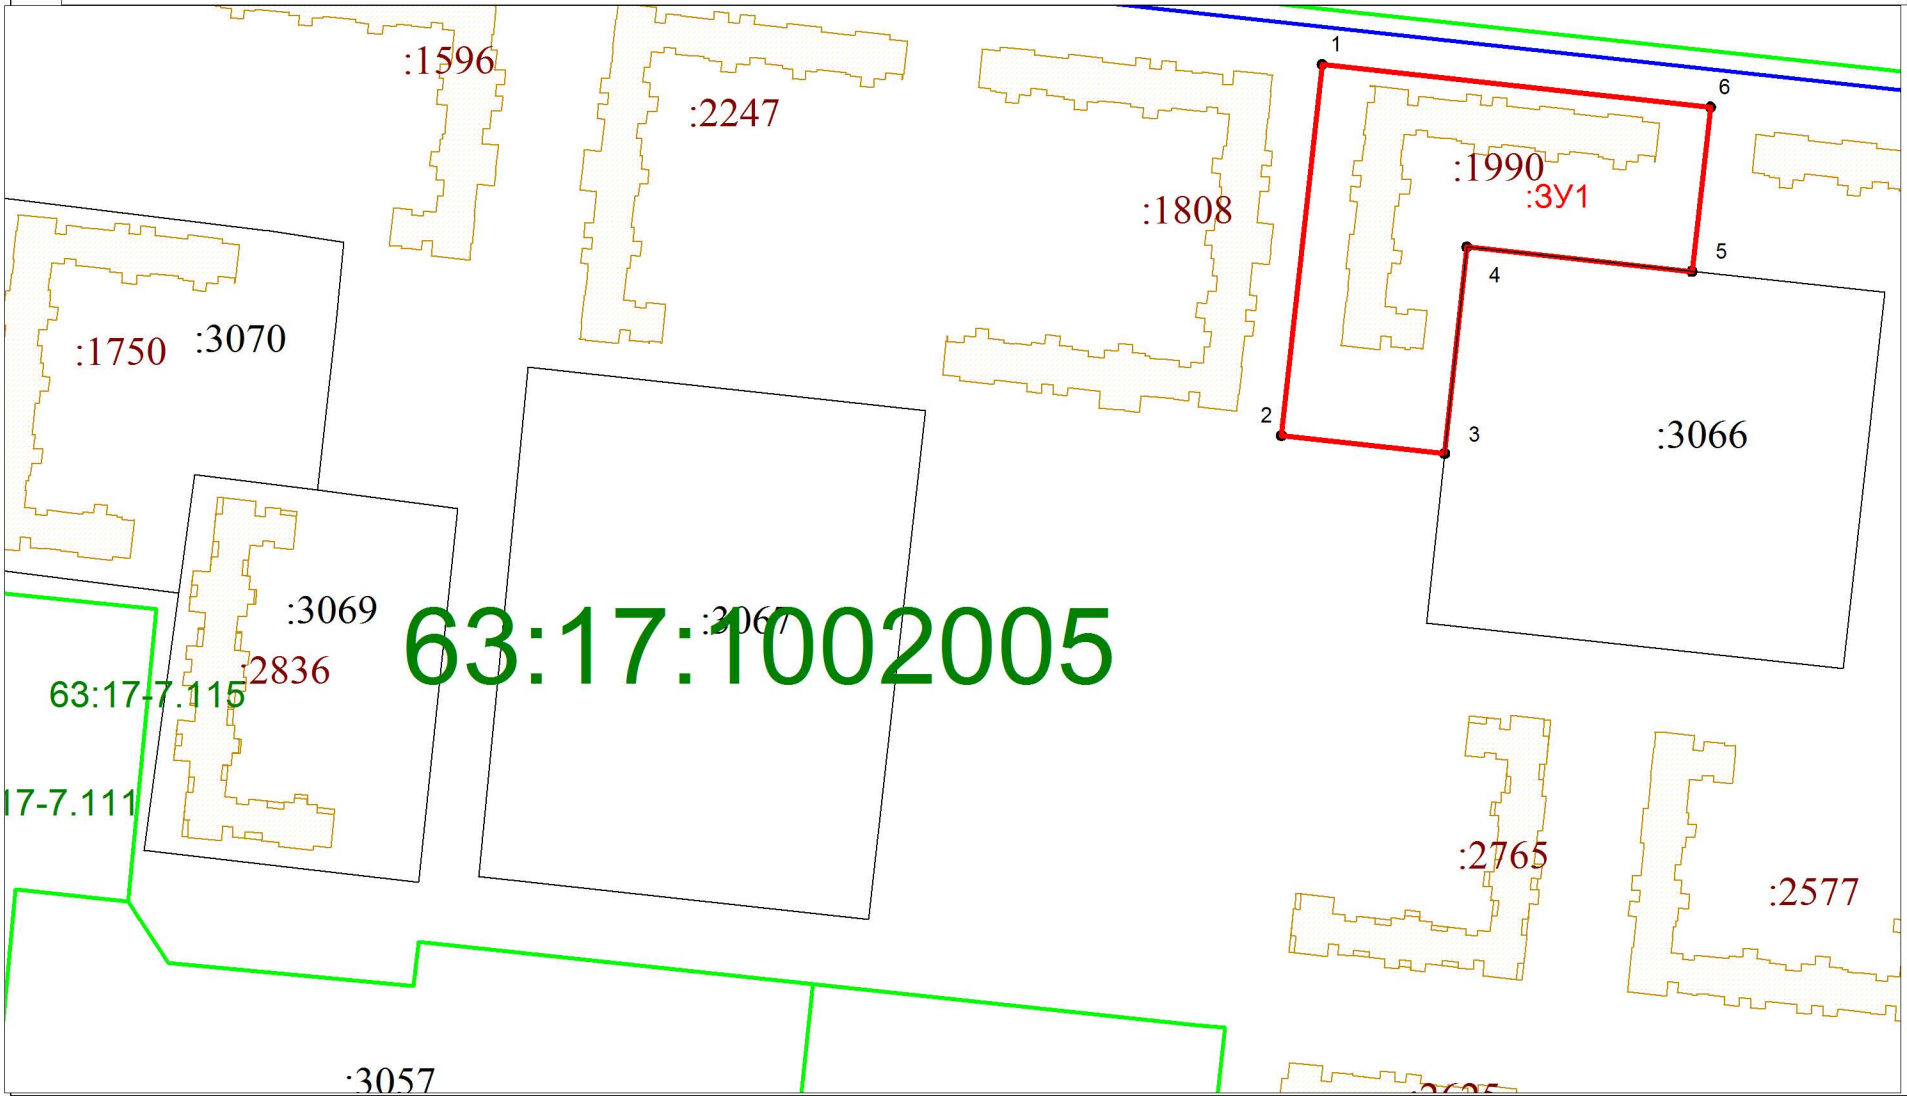

Условные обозначения:

Масштаб: 1:2000

Подготовлен  
ООО "СамараГеоСпектр"

- - характерная точка границы образуемого земельного участка
- - Существующие участки, по сведениям ГКН
- :ЗУ1 - обозначение образуемого земельного участка
- - граница образуемого земельного участка
- - граница кадастрового квартала
- 63:17:1002005 - номер кадастрового квартала

Директор	Зубарева Е.М.	
Исполнитель		

Дата составления: "\_\_\_" \_\_\_\_\_ 2023 г.