

УТВЕРЖДЕНА

наименование документа об утверждении, включая

наименования органов государственной власти или

органов местного самоуправления, принявших

решение об утверждении схемы или подписавших
соглашение о перераспределении земельных участков)

от _____ № _____

СХЕМА РАСПОЛОЖЕНИЯ ЗЕМЕЛЬНОГО УЧАСТКА
на кадастровом плане территории кадастрового квартала 63:17:1002005

Адрес земельного участка: Самарская область, Волжский район, п.г.т. Рощинский, д.2А

Условный номер земельного участка: ЗУ1

Проектная площадь земельного участка: 6 253 кв. м

S ЗУ1= 6 253 кв.м.					
Назв. точки	Координаты		Расстояние	Дирекцион-ный угол	
	X	Y			
1	372259,14	1398337,40	99,17	96°15'35"	
8	372248,33	1398435,98		186°15'18"	
7	372166,37	1398427,00	82,45	276°36'60"	
6	372171,08	1398386,24	41,03	5°31'55"	
5	372178,28	1398386,94	7,23	278°22'31"	
4	372181,99	1398361,75	25,46	6°20'42"	
3	372225,91	1398366,63	44,20	276°18'1"	
2	372229,51	1398334,05	32,78	6°26'48"	
1	372259,14	1398337,40	29,82		


Система координат: МСК 63

КАДАСТРОВЫЙ ПЛАН ТЕРРИТОРИИ

КПТ.2.1

Номер кадастрового квартала: 63:17:1002005

1 План (чертеж, схема) границ населенных пунктов, границ муниципальных образований, расположенных в кадастровом квартале:

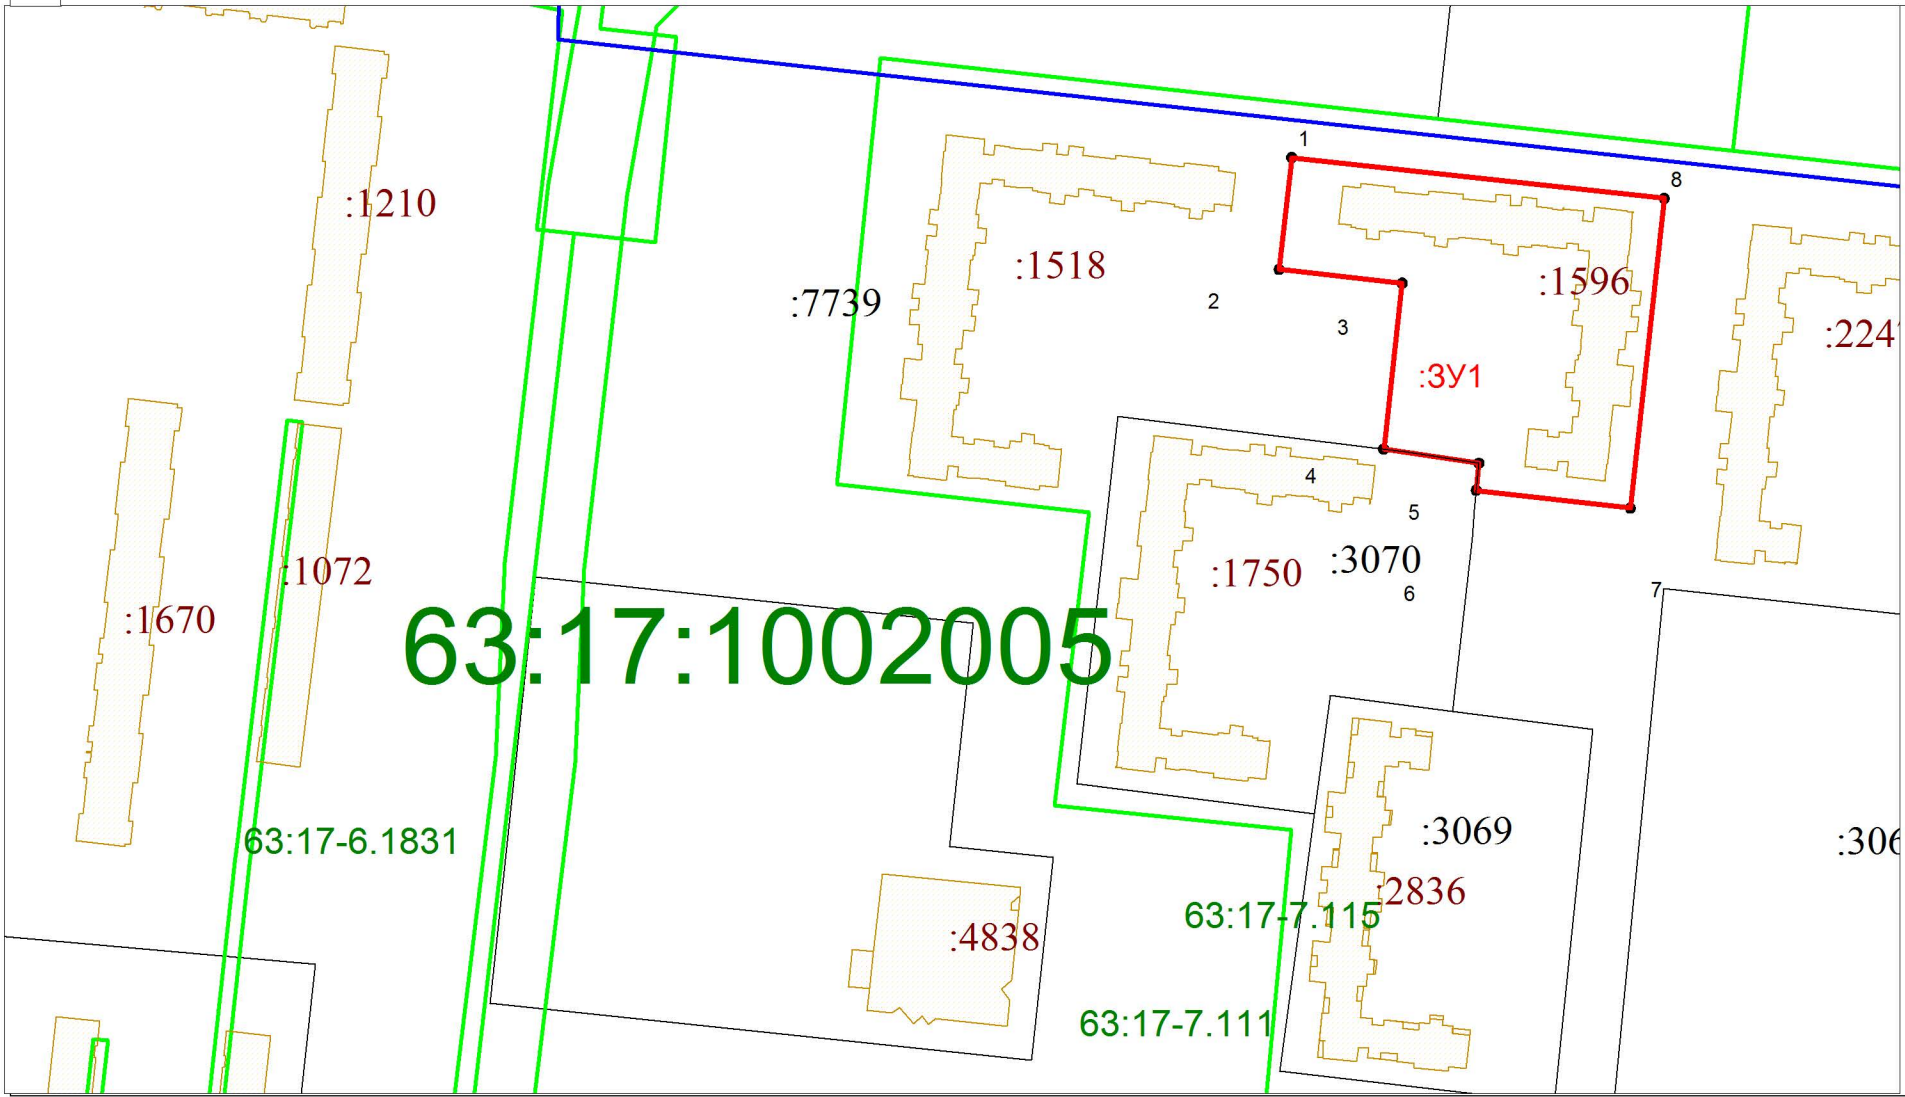

Масштаб: 1:2000

Условные обозначения:

- - характерная точка границы образуемого земельного участка
- - Существующие участки, по сведениям ГКН
- :ЗУ1 - обозначение образуемого земельного участка
- - граница образуемого земельного участка
- - граница кадастрового квартала
- 63:17:1002005 - номер кадастрового квартала

Подготовлен
ООО "СамараГеоСпектр"

Директор	Зубарева Е.М.	
Исполнитель		

Дата составления: "___" _____ 2023 г.