

УТВЕРЖДЕНА

наименование документа об утверждении, включая

наименования органов государственной власти или

органов местного самоуправления, принявших

решение об утверждении схемы или подписавших
соглашение о перераспределении земельных участков)

от _____ № _____

СХЕМА РАСПОЛОЖЕНИЯ ЗЕМЕЛЬНОГО УЧАСТКА
на кадастровом плане территории кадастрового квартала 63:17:1002005

Адрес земельного участка: Самарская область, Волжский район, п.г.т. Рощинский, д.17А

Условный номер земельного участка: ЗУ1

Проектная площадь земельного участка: 3 562 кв. м

S ЗУ1= 3 562 кв.м.				
Назв. точки	Координаты		Расстояние	Дирекцион-ный угол
	X	Y		
1	371905,32	1398659,52		
6	371895,34	1398750,40	91,43	96°16'9"
5	371857,39	1398745,72	38,23	187°1'45"
4	371866,70	1398653,72	92,47	275°46'52"
3	371896,19	1398657,33	29,71	6°58'24"
2	371896,06	1398658,49	1,17	96°20'6"
1	371905,32	1398659,52	9,31	6°20'6"


Система координат: МСК 63

КАДАСТРОВЫЙ ПЛАН ТЕРРИТОРИИ

КПТ.2.1

Номер кадастрового квартала: 63:17:1002005

1 План (чертеж, схема) границ населенных пунктов, границ муниципальных образований, расположенных в кадастровом квартале:

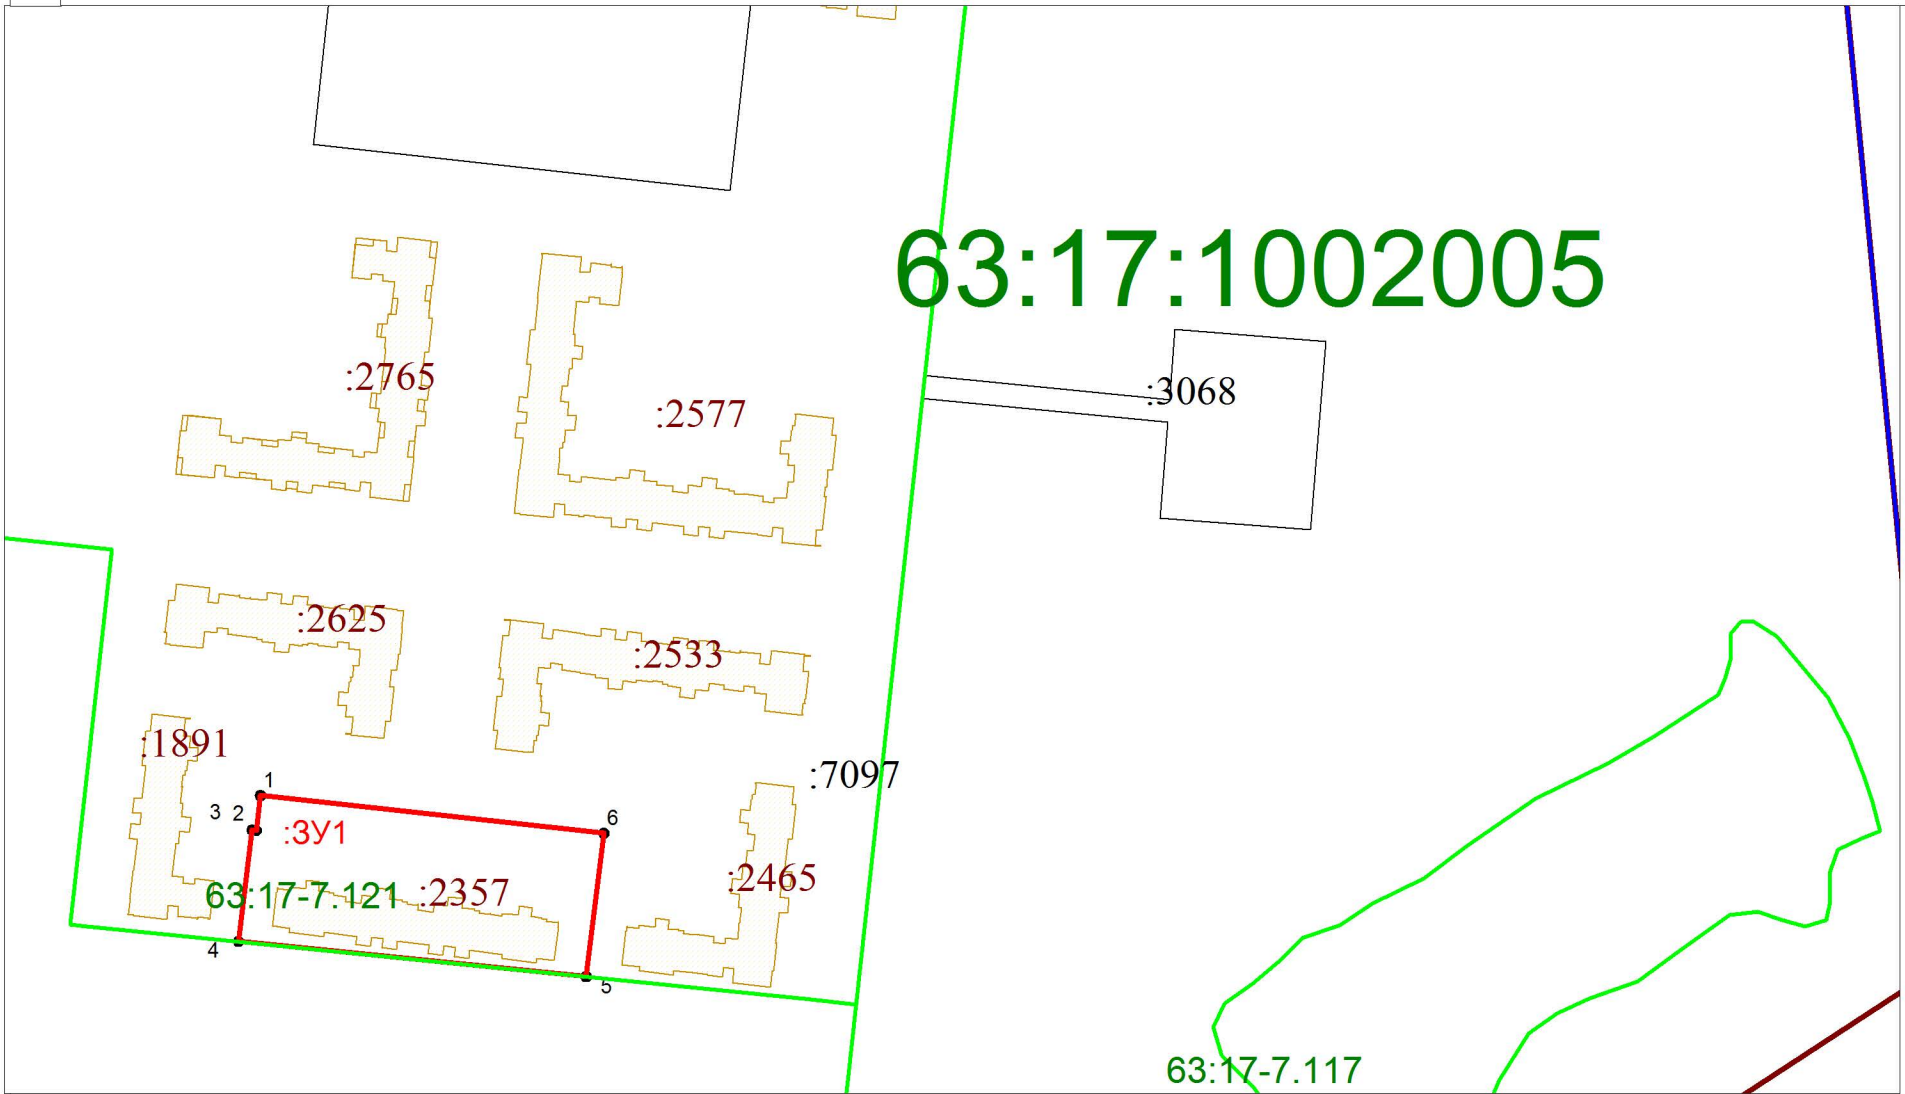

Масштаб: 1:2000

Условные обозначения:

- - характерная точка границы образуемого земельного участка
- - Существующие участки, по сведениям ГКН
- :ЗУ1 - обозначение образуемого земельного участка
- - граница образуемого земельного участка
- - граница кадастрового квартала
- 63:17:1002005 - номер кадастрового квартала

Подготовлен
ООО "СамараГеоСпектр"

Директор	Зубарева Е.М.	
Исполнитель		

Дата составления: "___" _____ 2023 г.