

УТВЕРЖДЕНА

наименование документа об утверждении, включая

наименования органов государственной власти или

органов местного самоуправления, принявших

решение об утверждении схемы или подписавших
соглашение о перераспределении земельных участков)

от _____ № _____

СХЕМА РАСПОЛОЖЕНИЯ ЗЕМЕЛЬНОГО УЧАСТКА
на кадастровом плане территории кадастрового квартала 63:17:1002005

Адрес земельного участка: Самарская область, Волжский р-н, пгт Рощинский, д 33, вг 110

Условный номер земельного участка: ЗУ1

Проектная площадь земельного участка: 411 кв. м

S ЗУ1=		411		кв.м.	
Назв. точки	Координаты		Расстояние	Дирекционный угол	
	X	Y			
1	372426,88	1397790,88	20,73	100°25'15"	
4	372423,13	1397811,26			
3	372403,72	1397807,35	19,80	191°24'9"	
2	372407,73	1397786,76	20,98	281°1'59"	
1	372426,88	1397790,88	19,59	12°8'41"	


Система координат: МСК 63

КАДАСТРОВЫЙ ПЛАН ТЕРРИТОРИИ

КПТ.2.1

Номер кадастрового квартала: 63:17:1002005

1 План (чертеж, схема) границ населенных пунктов, границ муниципальных образований, расположенных в кадастровом квартале:

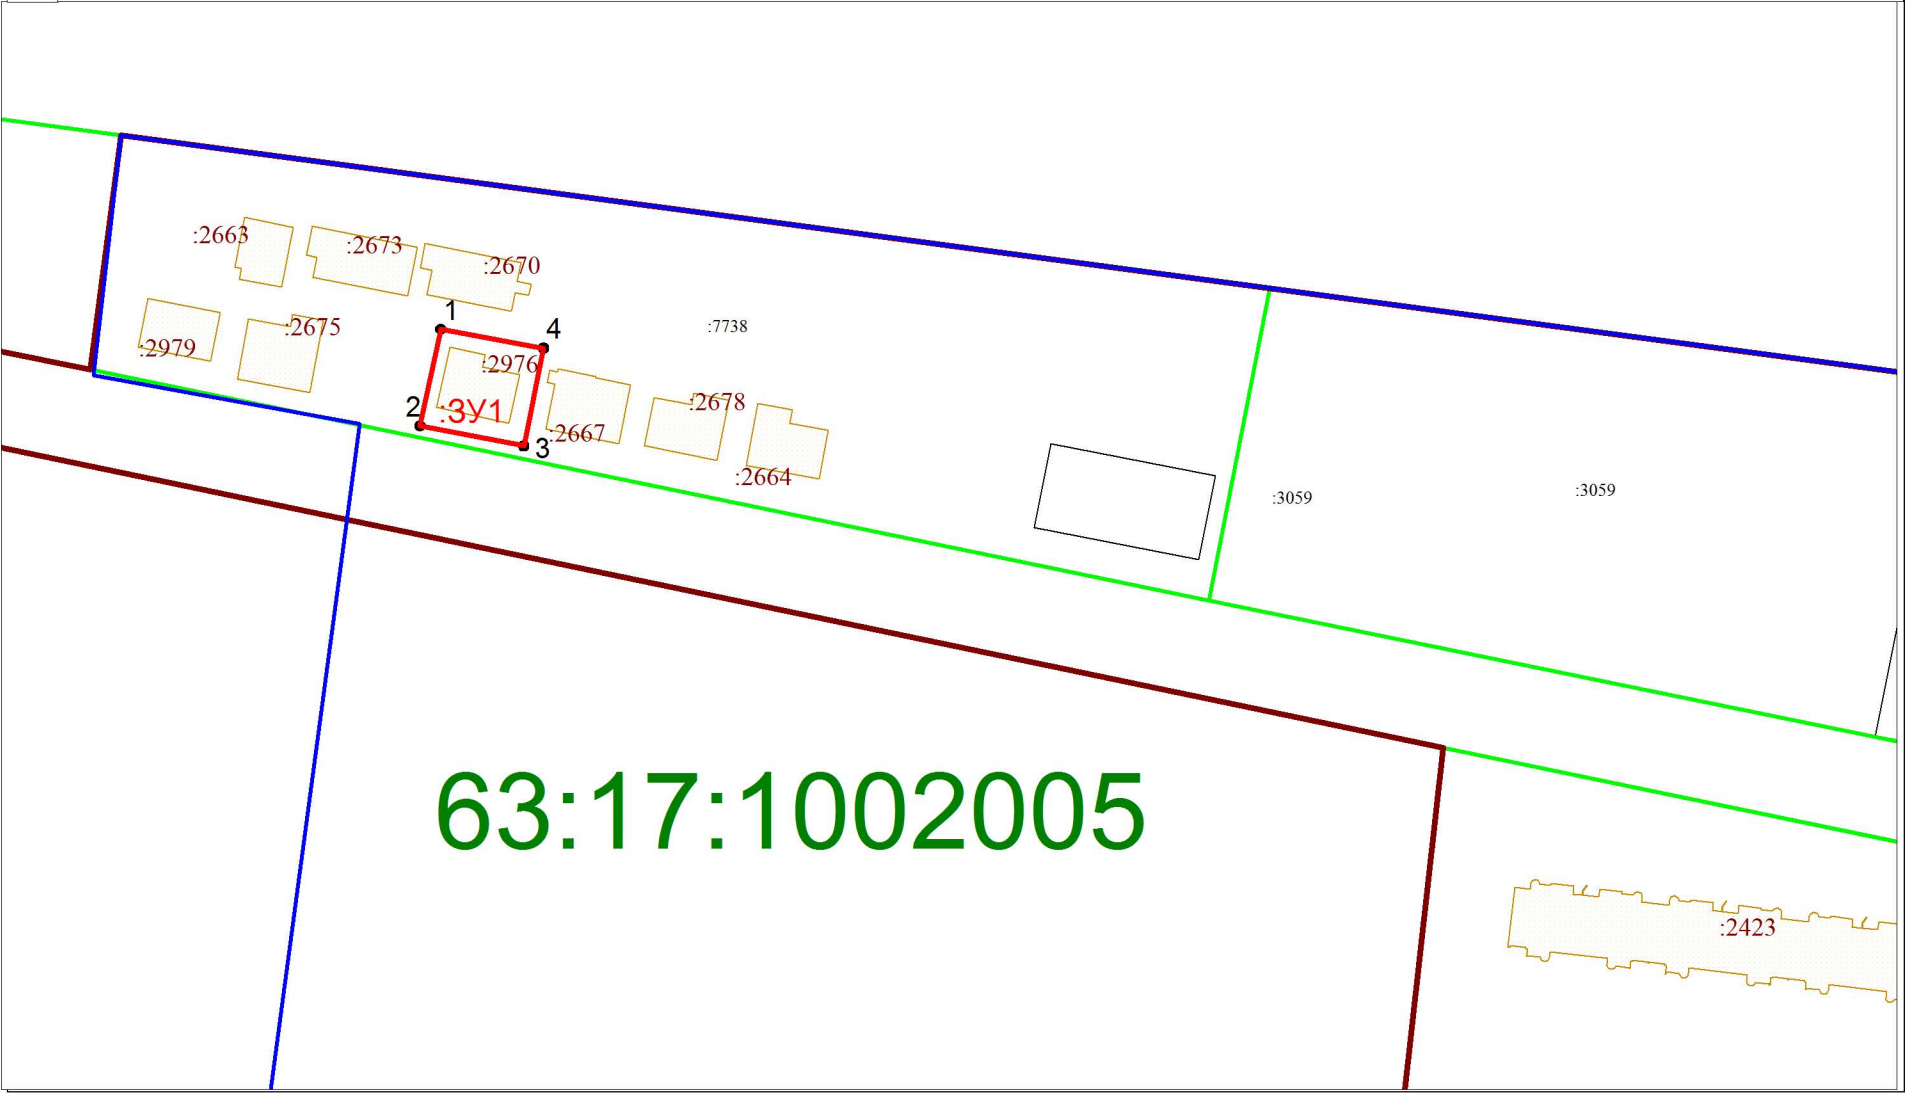

Масштаб: 1:1500

Условные обозначения:

- - характерная точка границы образуемого земельного участка
- - Существующие участки, по сведениям ГКН
- :ЗУ1 - обозначение образуемого земельного участка
- - граница образуемого земельного участка
- - граница кадастрового квартала
- 63:17:1002005 - номер кадастрового квартала

Подготовлен
ООО "СамараГеоСпектр"

Директор	Зубарева Е.М.	
Исполнитель		

Дата составления: " ____ " _____ 2023 г.