

УТВЕРЖДЕНА

Государственный
Администрация
 и.п. *Рощинский*
 м.р. *Волжский Самарской обл.*

наименование документа об утверждении, включая
 наименования органов государственной власти или
 органов местного самоуправления, принявших
 решение об утверждении схемы или подписавших
 соглашение о перераспределении земельных участков)

от *Зубарева* № *53*

Рощинский
 муниципального
 образования Волжский

Зубарев В.А.

**СХЕМА РАСПОЛОЖЕНИЯ ЗЕМЕЛЬНОГО УЧАСТКА
 на кадастровом плане территории кадастрового квартала 63:17:1002005**

Адрес земельного участка: Самарская область, Волжский район, пгт Рощинский, участок № 11/1

Условный номер земельного участка: ЗУ1

Проектная площадь земельного участка: 148 кв. м

S ЗУ1= 148 кв.м.		Координаты		Расстояние	Дирекцион- ный угол
Пазв. точки		X	Y		
1		372073,65	1398061,83	9,96	94°42'27"
4		372072,84	1398071,75		
3		372060,51	1398075,21	12,80	164°19'50"
2		372061,72	1398060,48	14,78	274°42'27"
1		372073,65	1398061,83	12,01	6°28'33"

Система координат: МСК 63

КАДАСТРОВЫЙ ПЛАН ТЕРРИТОРИИ
 КУВИ-001/2024-60984590 от 01.03.2024г. КПТ.2.1

Номер кадастрового квартала: 63:17:1002005

1 План (чертеж, схема) границ населенных пунктов, границ муниципальных образований, расположенных в кадастровом квартале:



Масштаб: 1:2000

Условные обозначения:

- - характерная точка границы образуемого земельного участка
- - существующие участки, по сведениям ГКН
- :ЗУ1 - обозначение образуемого земельного участка
- - граница образуемого земельного участка
- - граница кадастрового квартала
- 63:01:0919001 - номер кадастрового квартала

Подготовлен
 ООО "СамараГеоСпектр"

Директор	Зубарева Е.М.
Исполнитель	

Дата составления: "___" _____ 2024 г.

УТВЕРЖДЕНА
 Государственный
 Архив Самарской области
 наименование документа об утверждении, включая
 наименование органов государственной власти или
 и.п. Рощинский
 орган местного самоуправления, принявший
 решение об утверждении схемы или подписавших
 соглашение о перераспределении земельных участков)

от 23.08.2024 № 53
 Администрация городского поселения
 Рощинский

**СХЕМА РАСПОЛОЖЕНИЯ ЗЕМЕЛЬНОГО УЧАСТКА
 на кадастровом плане территории кадастрового квартала 63:17:1002005**


Образование земельного участка путем раздела с сохранением исходного в измененных границах
 Исходный земельный участок с кадастровым номером 63:17:0000000:7739 площадью 2343 кв.м.

Чалков В.

Адрес земельного участка: Самарская обл., Волжский муниципальный район, Городское поселение Рощинский, п.г.т. Рощинский, около здание 3Б
 Условный номер земельного участка: ЗУ1
 Проектная площадь земельного участка: 6 кв. м
 КАДАСТРОВЫЙ ПЛАН ТЕРРИТОРИИ 99/2022/486775461 от 11.08.2022г. КПТ.2.1
 Номер кадастрового квартала: 63:17:1002005

1 План (чертеж, схема) границ населенных пунктов, границ муниципальных образований, расположенных в кадастровом квартале:

Измменяемый земельный участок с кадастровым номером 63:17:0000000:7739				Образуемый земельный участок					
Назв. точки	Координаты		Расстояние	Дирекционный угол	Назв. точки	Координаты		Расстояние	Дирекционный угол
	X	Y				X	Y		
5	372417,12	1398089,75	40,64	97°34'40"	1	371938,44	1398288,59	2,50	94°49'15"
31	372411,76	1398130,04	14,72	98°30'55"	4	371938,23	1398291,08	2,50	184°38'8"
30	372409,58	1398144,60	13,67	97°3'27"	3	371935,73	1398290,88	2,50	274°49'15"
29	372407,90	1398158,17	56,37	184°14'31"	2	371935,94	1398288,39	2,50	4°38'8"
28	372351,68	1398154,00	10,25	112°50'21"	1	371938,44	1398288,59	116,44	96°3'49"
27	372347,70	1398163,45	0,48	113°21'20"	32	372148,23	1398137,27	59,36	186°3'12"
26	372347,51	1398163,89	234,02	75°52'48"	33	372135,93	1398253,06	27,60	96°4'19"
25	372404,60	1398390,84	136,02	186°14'11"	34	372076,90	1398246,80	54,03	186°3'20"
24	372269,38	1398376,07	148,30	276°11'52"	35	372073,98	1398274,25	144,06	276°3'23"
23	372285,39	1398228,64	113,32	185°53'8"	37	372035,45	1398125,29	113,41	6°3'49"
22	372172,67	1398217,02	67,14	96°1'75"	32	372148,23	1398137,27	6,68	96°21'33"
21	372165,32	1398283,76	78,17	186°42'54"	39	372311,34	1398164,79	6,61	186°25'35"
20	372087,69	1398274,62	63,02	95°51'22"	40	372304,77	1398164,05	6,68	276°21'33"
19	372081,26	1398337,31	77,74	185°25'5"	41	372305,51	1398157,41	6,61	6°25'35"
18	372003,87	1398329,97	29,97	276°16'59"	38	372312,08	1398158,15	6,61	6°25'35"
17	372007,15	1398300,18	62,71	185°20'36"	38	372312,08	1398158,15	6,61	6°25'35"
16	371944,71	1398294,34	32,11	96°30'35"	38	372312,08	1398158,15	6,61	6°25'35"
15	371941,07	1398326,24	21,07	185°23'29"	38	372312,08	1398158,15	6,61	6°25'35"
14	371920,09	1398324,26	16,35	276°2'18"	38	372312,08	1398158,15	6,61	6°25'35"
13	371921,81	1398308,00	196,45	275°21'14"	38	372312,08	1398158,15	6,61	6°25'35"
12	371940,33	1398112,83	300,77	6°37'30"	38	372312,08	1398158,15	6,61	6°25'35"

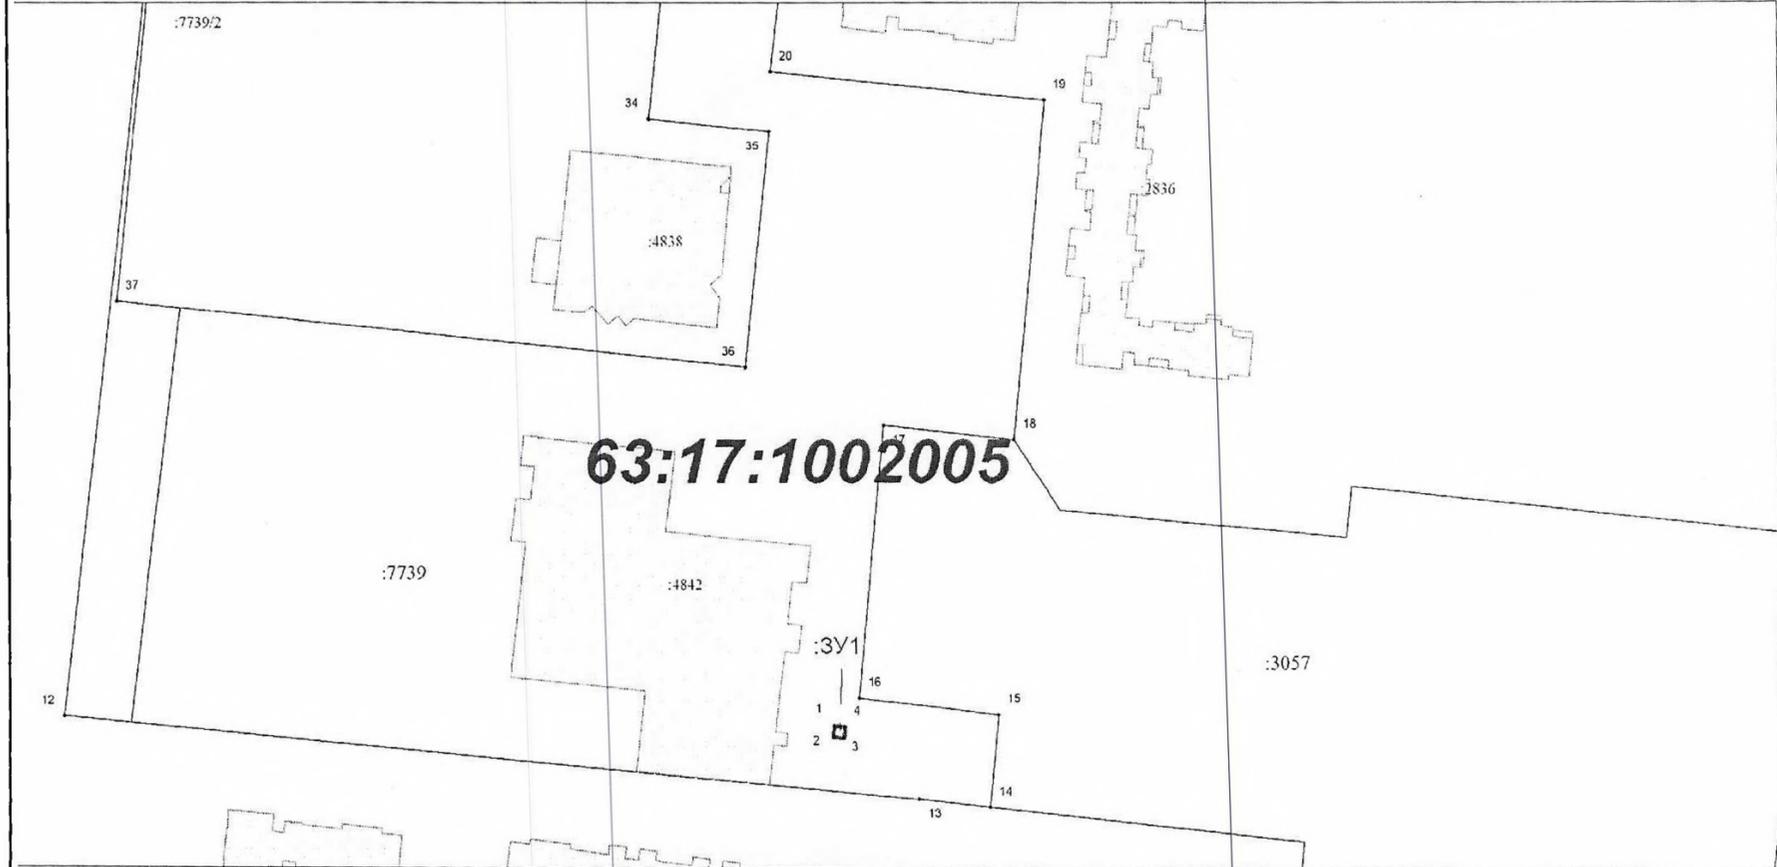

Условные обозначения:

- - характерная точка границы образуемого земельного участка
- - существующие участки, по сведениям ГКП
- - кадастровый номер исходного земельного участка по сведениям ГКП
- - обозначение образуемого земельного участка
- - обозначение части земельного участка образованная с целью обеспечения доступа
- - граница части земельного участка образованная с целью обеспечения доступа
- - граница образуемого земельного участка
- - граница кадастрового квартала
- - номер кадастрового квартала
- - граница измененного земельного участка
- - граница и обозначение территориальной зоны

Масштаб: 1:1500

Подготовлен ООО "СамараГеоСпектр"

Директор Зубарева Е.М.

Исполнитель

Дата составления: " " 20 г.

УТВЕРЖДЕНА

Тюганов Алексей

наименование документа об утверждении, включая

Адресные ресурсы

наименования органов государственной власти или

г.п. Волжский

органов местного самоуправления, принявших

и.р. Волжский, Самарской об.

решение об утверждении схемы или подписавших соглашение о перераспределении земельных участков)

от *23.08.2022* № *53*



Ю.И. Волков

СХЕМА РАСПОЛОЖЕНИЯ ЗЕМЕЛЬНОГО УЧАСТКА на кадастровом плане территории кадастрового квартала 63:17:1002005

Адрес земельного участка: Самарская область, Волжский район, пгт. Рошинский, в районе д. 8А

Условный номер земельного участка: ЗУ1

Проектная площадь земельного участка: 6 кв. м

S ЗУ1 = 6 кв. м.				
Пазв. точки	Координаты		Расстояние	Дирекционный угол
	X	Y		
1	372095.14	1398633.03	2,50	95°11'40"
4	372094.91	1398635.52		
3	372092.42	1398635.31	2,50	184°45'30"
2	372092.65	1398632.82		
1	372095.14	1398633.03	2,50	4°45'49"

Система координат: МСК 63

КАДАСТРОВЫЙ ПЛАН ТЕРРИТОРИИ 99/2022/486775461 от 11.08.2022г. КПТ.2.1

Номер кадастрового квартала: 63:17:1002005

1 План (чертеж, схема) границ населенных пунктов, границ муниципальных образований, расположенных в кадастровом квартале:

63:17:1002005

Масштаб: 1:1500

Условные обозначения:

- - характеристическая точка границы образуемого земельного участка
- - существующие участки, по сведениям ГКН
- :ЗУ1 - обозначение образуемого земельного участка
- - граница образуемого земельного участка
- - граница кадастрового квартала
- 63:01.0919001 - номер кадастрового квартала

Подготовлен ООО "СамараГеоСпектр"

Директор	Зубарева Е.М.
Исполнитель	

Дата составления: " " 2022 г.

УТВЕРЖДЕНА
 Проектное решение
 Администрации
 п.п. Роцинский
 м.р. Волжский обл. об.



от 23.08.2024 № 53
 И.В. Волков

**СХЕМА РАСПОЛОЖЕНИЯ ЗЕМЕЛЬНОГО УЧАСТКА
 на кадастровом плане территории кадастрового квартала 63:17:1002005**

Адрес земельного участка: Самарская область, Волжский район, пгт Роцинский, участок № 6/1
 Условный номер земельного участка: ЗУ1
 Проектная площадь земельного участка: 152 кв. м

S ЗУ1-152 кв.м.		Координаты		Расстояние	Дирекционный угол
Назв. точки	X	Y			
1	371941.42	1398014.76			
4	371939.68	1398028.53	13,88	97°12'3"	
3	371929.40	1398027.10	10,37	187°53'20"	
2	371929.66	1398013.47	13,63	271°5'26"	
1	371941.42	1398014.76	11,83	6°15'19"	

Система координат: МСК 63

КАДАСТРОВЫЙ ПЛАН ТЕРРИТОРИИ КУВИ-001/2024-60984590 от 01.03.2024г. КПТ.2.1
 Номер кадастрового квартала: 63:17:1002005

1 План (чертеж, схема) границ населенных пунктов, границ муниципальных образований, расположенных в кадастровом квартале:



Масштаб: 1:2000

- Условные обозначения:**
- - характеристическая точка границы образуемого земельного участка
 - - существующие участки, по сведениям ГКН
 - :ЗУ1 - обозначение образуемого земельного участка
 - - граница образуемого земельного участка
 - - граница кадастрового квартала
 - 63:01:0919001 - номер кадастрового квартала

Подготовлен
 ООО "СамараГеоСпектр"
 Директор Зубарева Е.М.
 Исполнитель

Дата составления: " " 2024 г.